
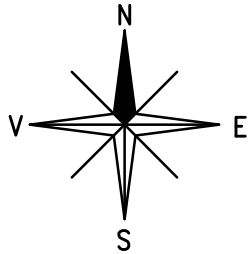


PROPRIETATEA ASUPRA TERENURILOR, CIRCULATIA LOR SI OBIECTIVE DE UTILITATE PUBLICA

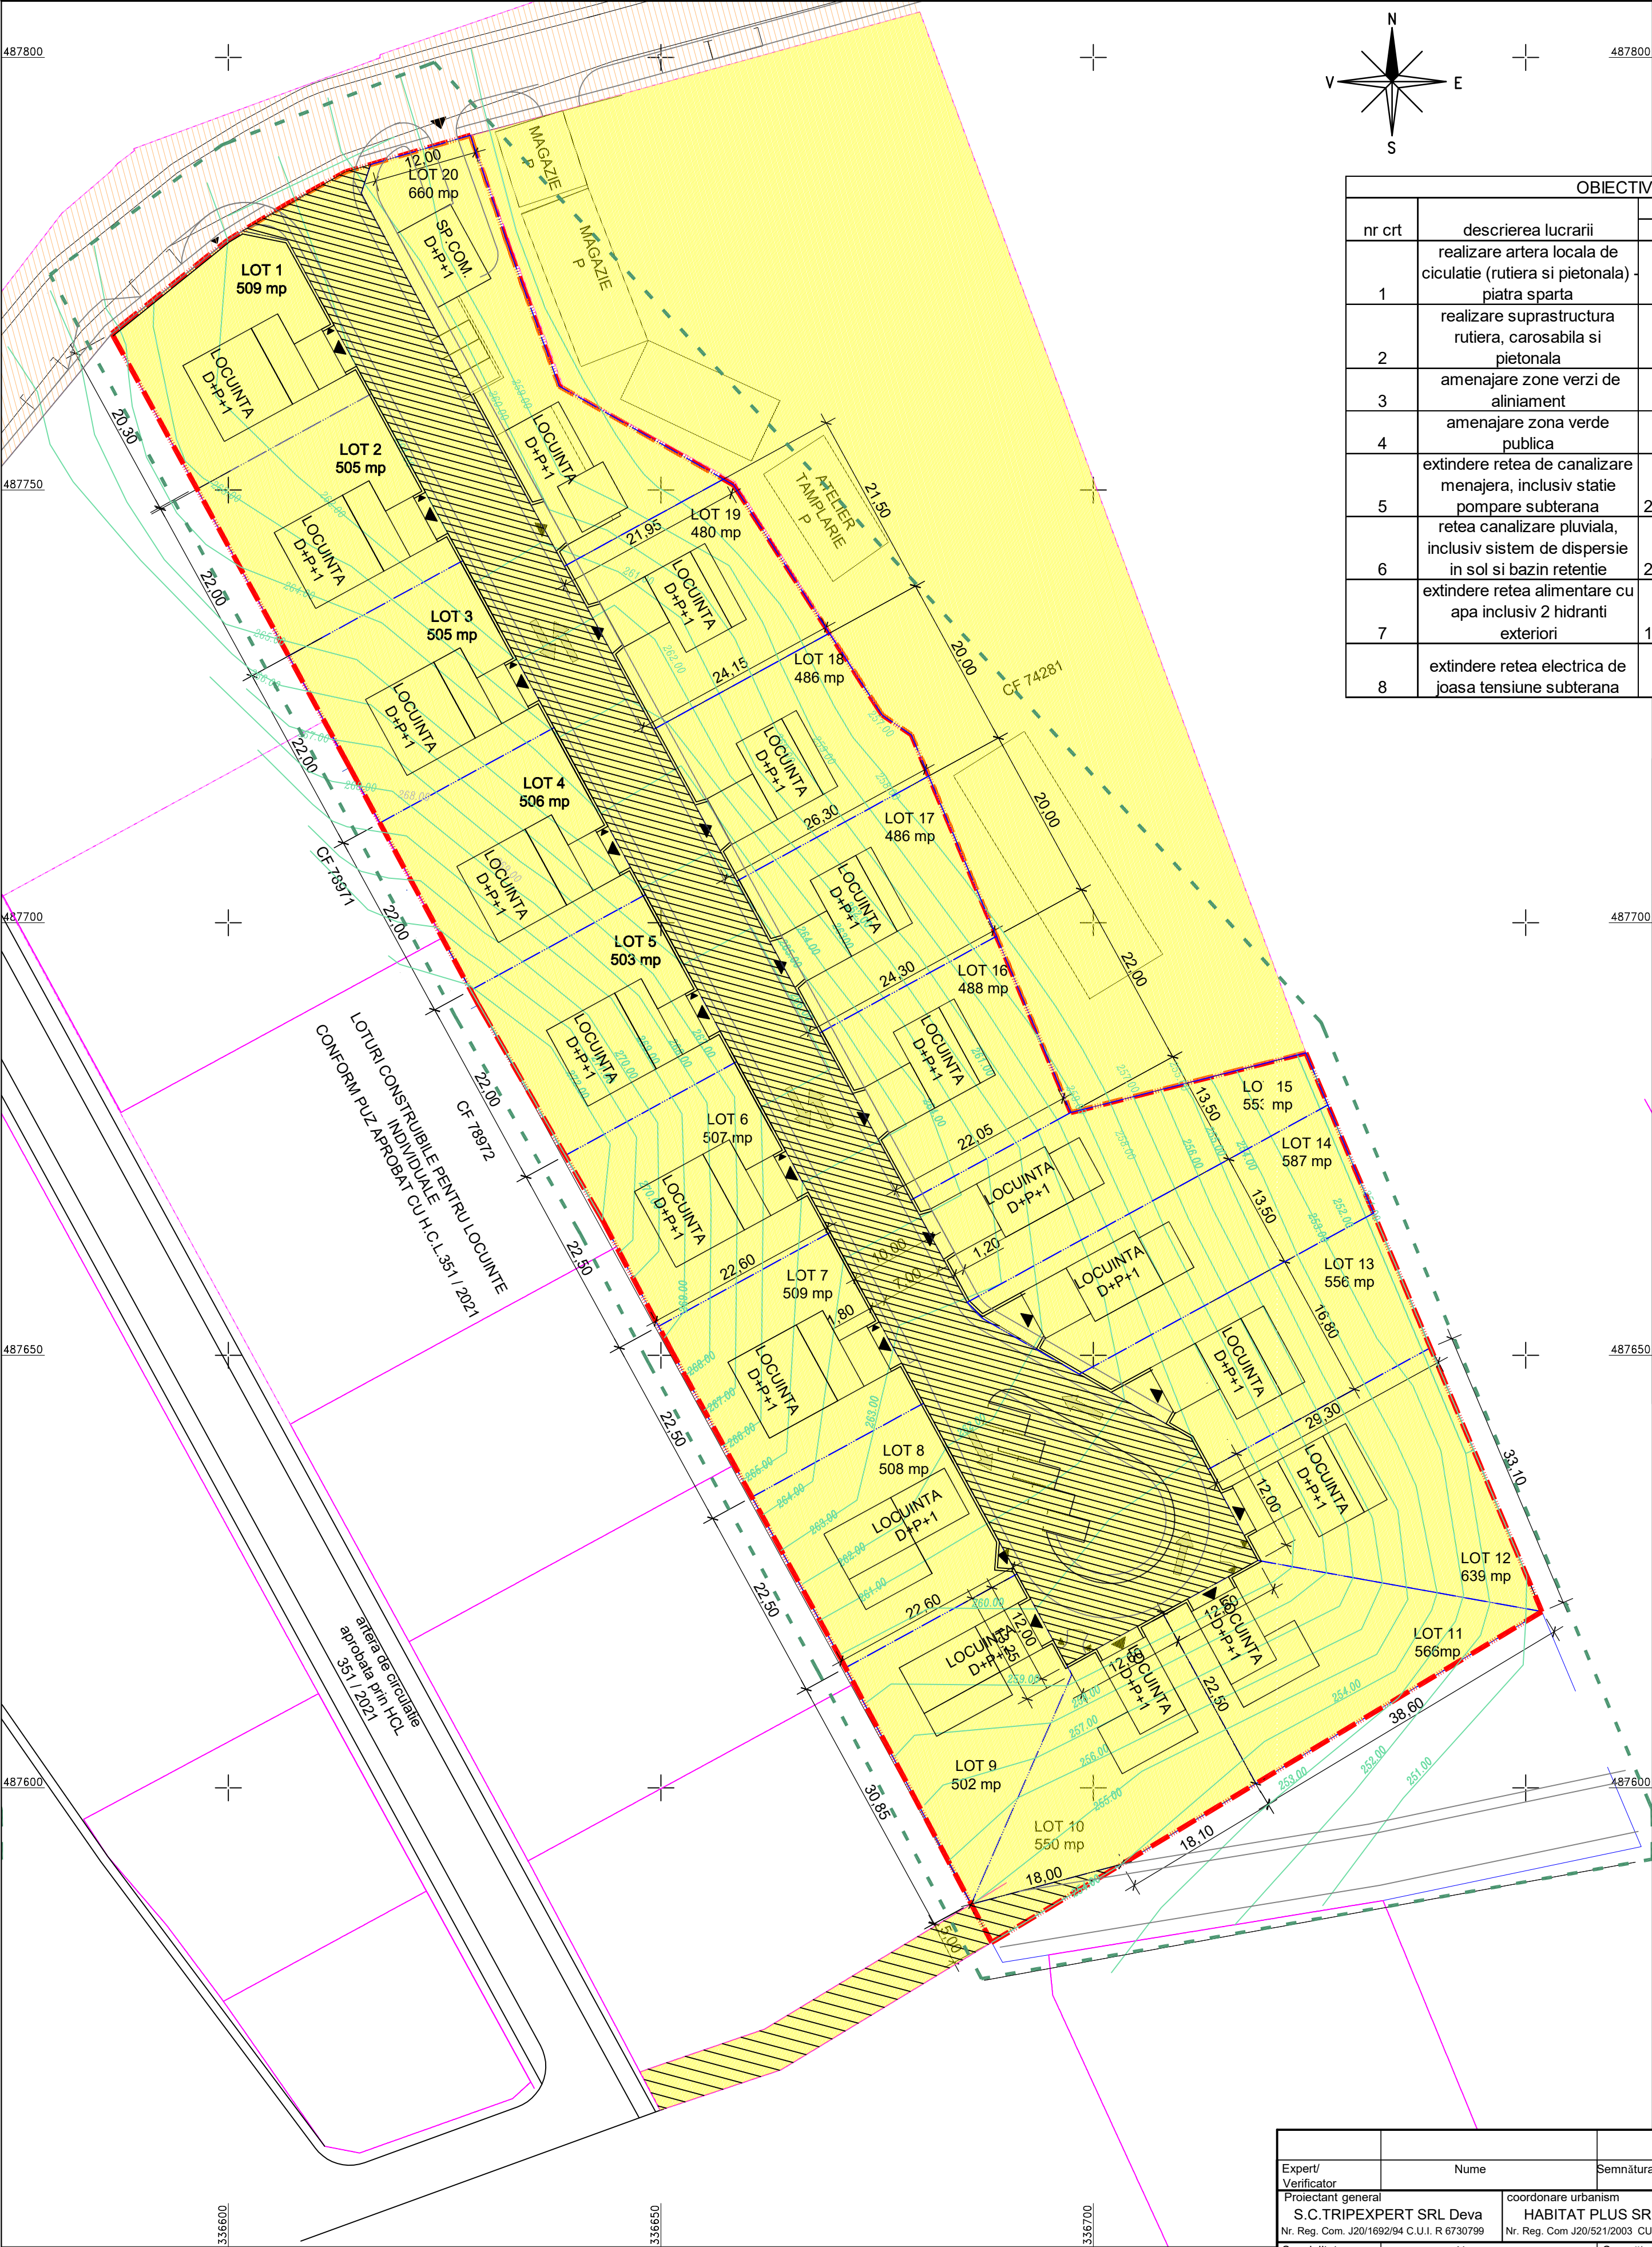

OBIECTIVE DE UTILITATE PUBLICA					
nr crt	descrierea lucrarii	supr mp	lung m	investitor	administrator
1	realizare artera locala de ciculatie (rutiera si pietonala) - piatra sparta	2026	245	initiatorii PUZ	UAT DEVA
2	realizare suprastructura rutiera, carosabila si pietonala	2026	245	UAT DEVA	UAT DEVA
3	amenajare zone verzi de aliniament	125	76	UAT DEVA	UAT DEVA
4	amenajare zona verde publica	209		UAT DEVA	UAT DEVA
5	extindere retea de canalizare menajera, inclusiv statie pompare subterana	diam 250 mm	230	initiatorii PUZ	Apa prod Deva
6	retea canalizare pluviala, inclusiv sistem de dispersie in sol si bazin retentie	diam 250 mm	165	initiatorii PUZ	Apa prod Deva
7	extindere retea alimentare cu apa inclusiv 2 hidranti exteriori	diam 110 mm	216	initiatorii PUZ	Apa prod Deva
8	extindere retea electrica de joasa tensiune subterana		205	initiatorii PUZ	Enel

LEGENDA

- ZONA STUDIATA
- LIMITA TERENULUI REGLEMENTAT
- LIMITE DE PROPRIETATE LOTURI PROPUSE PRIN PREZENTUL PUZ
- LIMITE DE PROPRIETATE ADIACENTE TERENULUI STUDIAT
- IMPREJMUIRI ALE INCINTELOR PRIVATE
- TIPURI DE PROPRIETATE A TERENURILOR
- a. PROPRIETATE PUBLICA
- terenuri proprietate publica de interes local
- b. PROPRIETATE PRIVATA
- terenuri proprietate privata a persoanelor fizice sau juridice
- CIRCULATIA TERENURILOR
- teren aflat in proprietate privata va fi trecut in domeniul public conform legii pentru rezolvarea corespunzatoare a circulatiilor publice
- teren aflat in proprietate privata va fi reglementat intr-o etapa ulterioara pentru rezolvarea corespunzatoare a circulatiilor publice

Expert/Verificator	Nume	Semnătura	Cerinta	Referat/Expertiza nr. / data	
Proiectant general	S.C.TRIPEXPERT SRL Deva	coordonare urbanism	HABITAT PLUS SRL Deva	Beneficiar	Pr nr.
Nr. Reg. Com. J20/1692/94 C.U.I. R 6730799		Nr. Reg. Com J20/521/2003 CUI. 15437616		PÂRVA DALINA, PÂRVA FLORIAN și S.C. DURACON S.R.L.	400
Specialitatea	Nume	Semnătura	Scara	ZONA REZIDENTIALA - LOCUINTE INDIVIDUALE- zona str. Vulcan, CF74280, CF74457, CF67434 Deva, jud. Hunedoara	
Coord. urbanist	arh. ANCA VULCAN		1:500	Faza PUZ PRELIMINAR	
Proiectat	arh. ANCA VULCAN			Titlu planşa PROPRIETATEA ASUPRA TERENURILOR, CIRCULATIA LOR SI OBIECTIVE DE UTILITATE PUBLICA	
Desenat	arh. ANCA VULCAN		07.2025	Pl. nr. 5	