
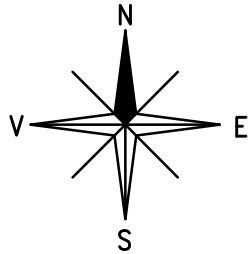


REGLEMENTARI EDILITARE

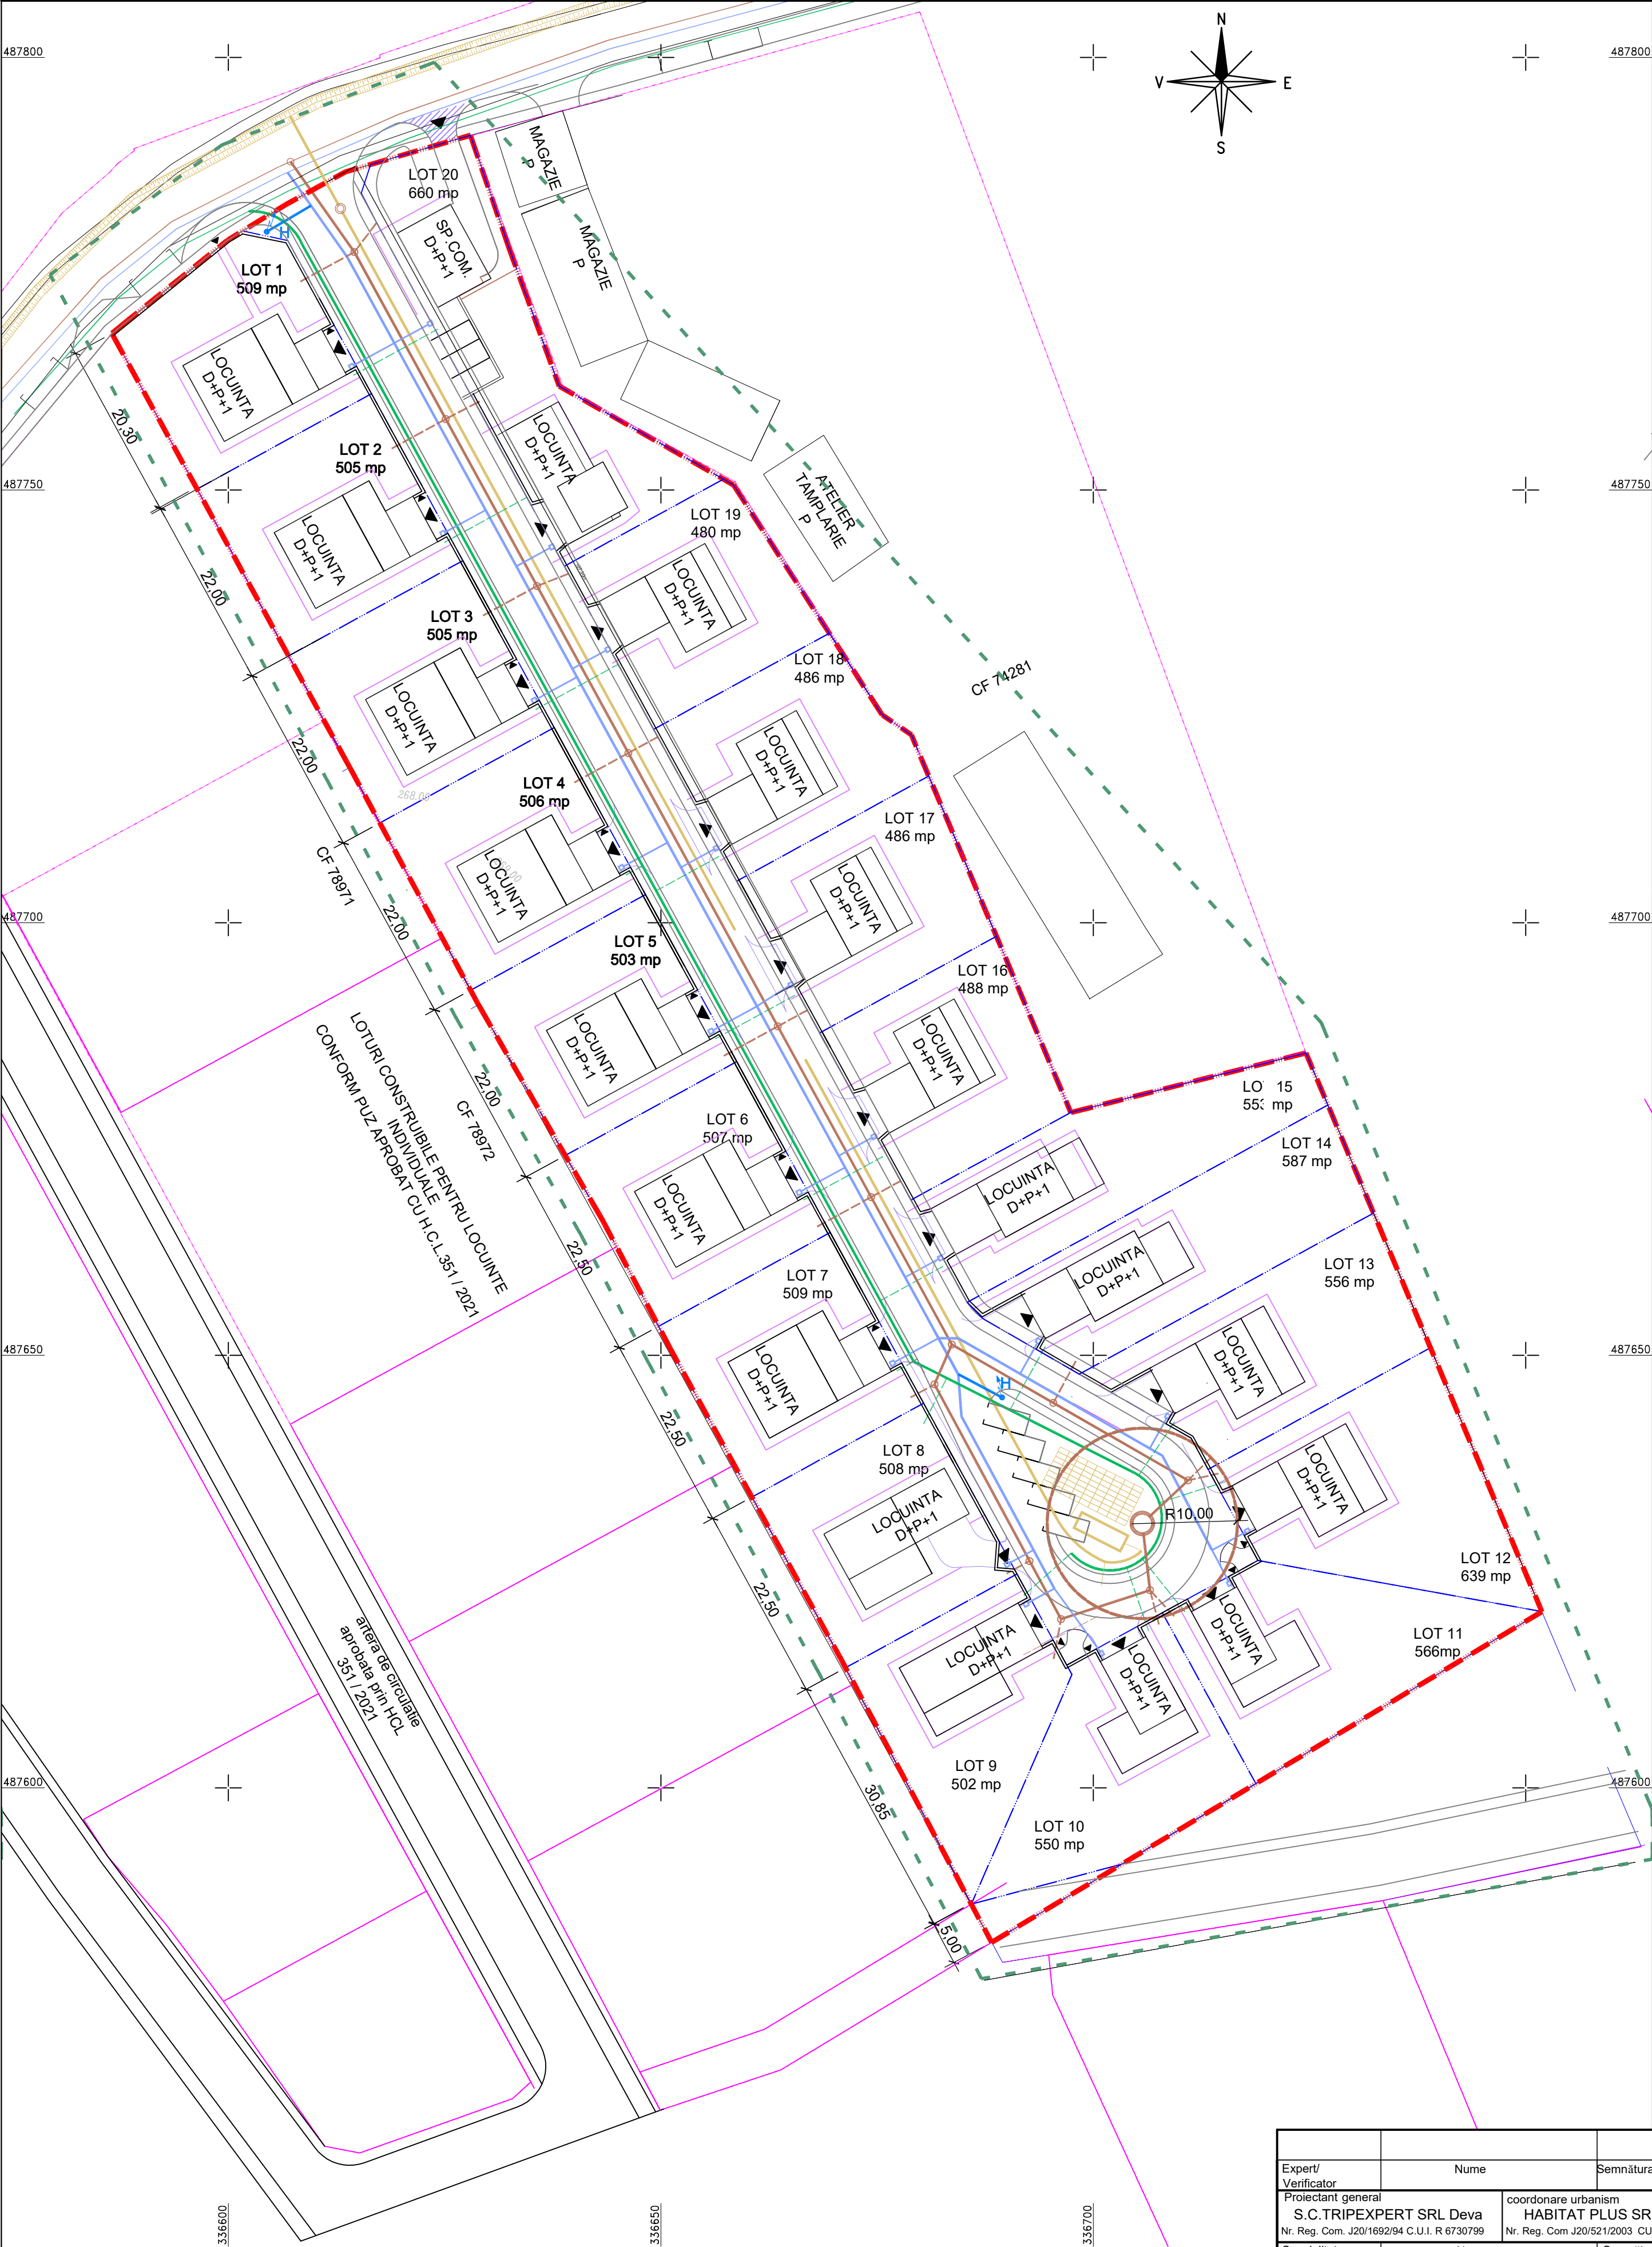

LEGENDA

- ZONA STUDIATA
- LIMITA TERENULUI REGLEMENTAT
- LIMITE DE PROPRIETATE LOTURI PROPUSE PRIN PREZENTUL PUZ
- LIMITE DE PROPRIETATE ADIACENTE TERENULUI STUDIAT
- RETELE EDILITARE
 - RETEA ALIMENTARE CU APA EXISTENTA - LA STR. VULCAN
 - RETEA ALIMENTARE CU APA PROPUSA IN ANSAMBLU
 - BRANSAMENTE PROPUSE LA RETEAUA DE ALIMENTARE CU APA
 - RETEA CANALIZARE MENAJERA EXISTENTA - LA STR. VULCAN
 - RETEA CANALIZARE MENAJERA SUB PRESIUNE PROPUSA
 - CAMIN DE RACORD LA RETEAUA DE CANALIZARE PROPUSA
 - STATIE DE POMPARE - LA 10 m de orice cladire
 - SANT DESCHIS CANALIZARE PLUVIALA EXISTENTA- LA STR. VULCAN
 - RETEA CANALIZARE PLUVIALA PROPUSA
 - REZERVOR TAMPON APA PLUVIALA
 - SISTEM DE INFILTRARE IN SOL A APELOR PLUVIALE
 - RETEA ALIMENTARE CU ENERGIE ELECTRICA EXISTENTA - LA STR. VULCAN
 - RETEA ALIMENTARE CU ENERGIE ELECTRICA PROPUSA

Expert/ Verificator	Nume	Semnătura	Cerinta	Referat/Expertiza nr. / data	
Proiectant general	S.C.TRIPEXPERT SRL Deva	coordonare urbanism	HABITAT PLUS SRL Deva	Beneficiar	Pr nr.
Nr. Reg. Com. J20/1692/94 C.U.I. R 6730799		Nr. Reg. Com J20/521/2003 CUI. 15437616		PÂRVA DALINA, PÂRVA FLORIAN și S.C. DURACON S.R.L.	400
Specialitatea	Nume	Semnătura	Scara	ZONA REZIDENTIALA - LOCUINTE INDIVIDUALE- zona str. Vulcan, CF74280, CF74457, CF67434 Deva, jud. Hunedoara	
Coord. urbanist	arh. ANCA VULCAN		1:500	Faza PUZ PRELIMINAR	
Proiectat	ing. TRIPA ELISABETA			Titlu planşa	
Desenat	arh. ANCA VULCAN		07.2025	REGLEMENTARI EDILITARE	
				Pl. nr. 4	