PLAN DE SITUATIE EXISTENT

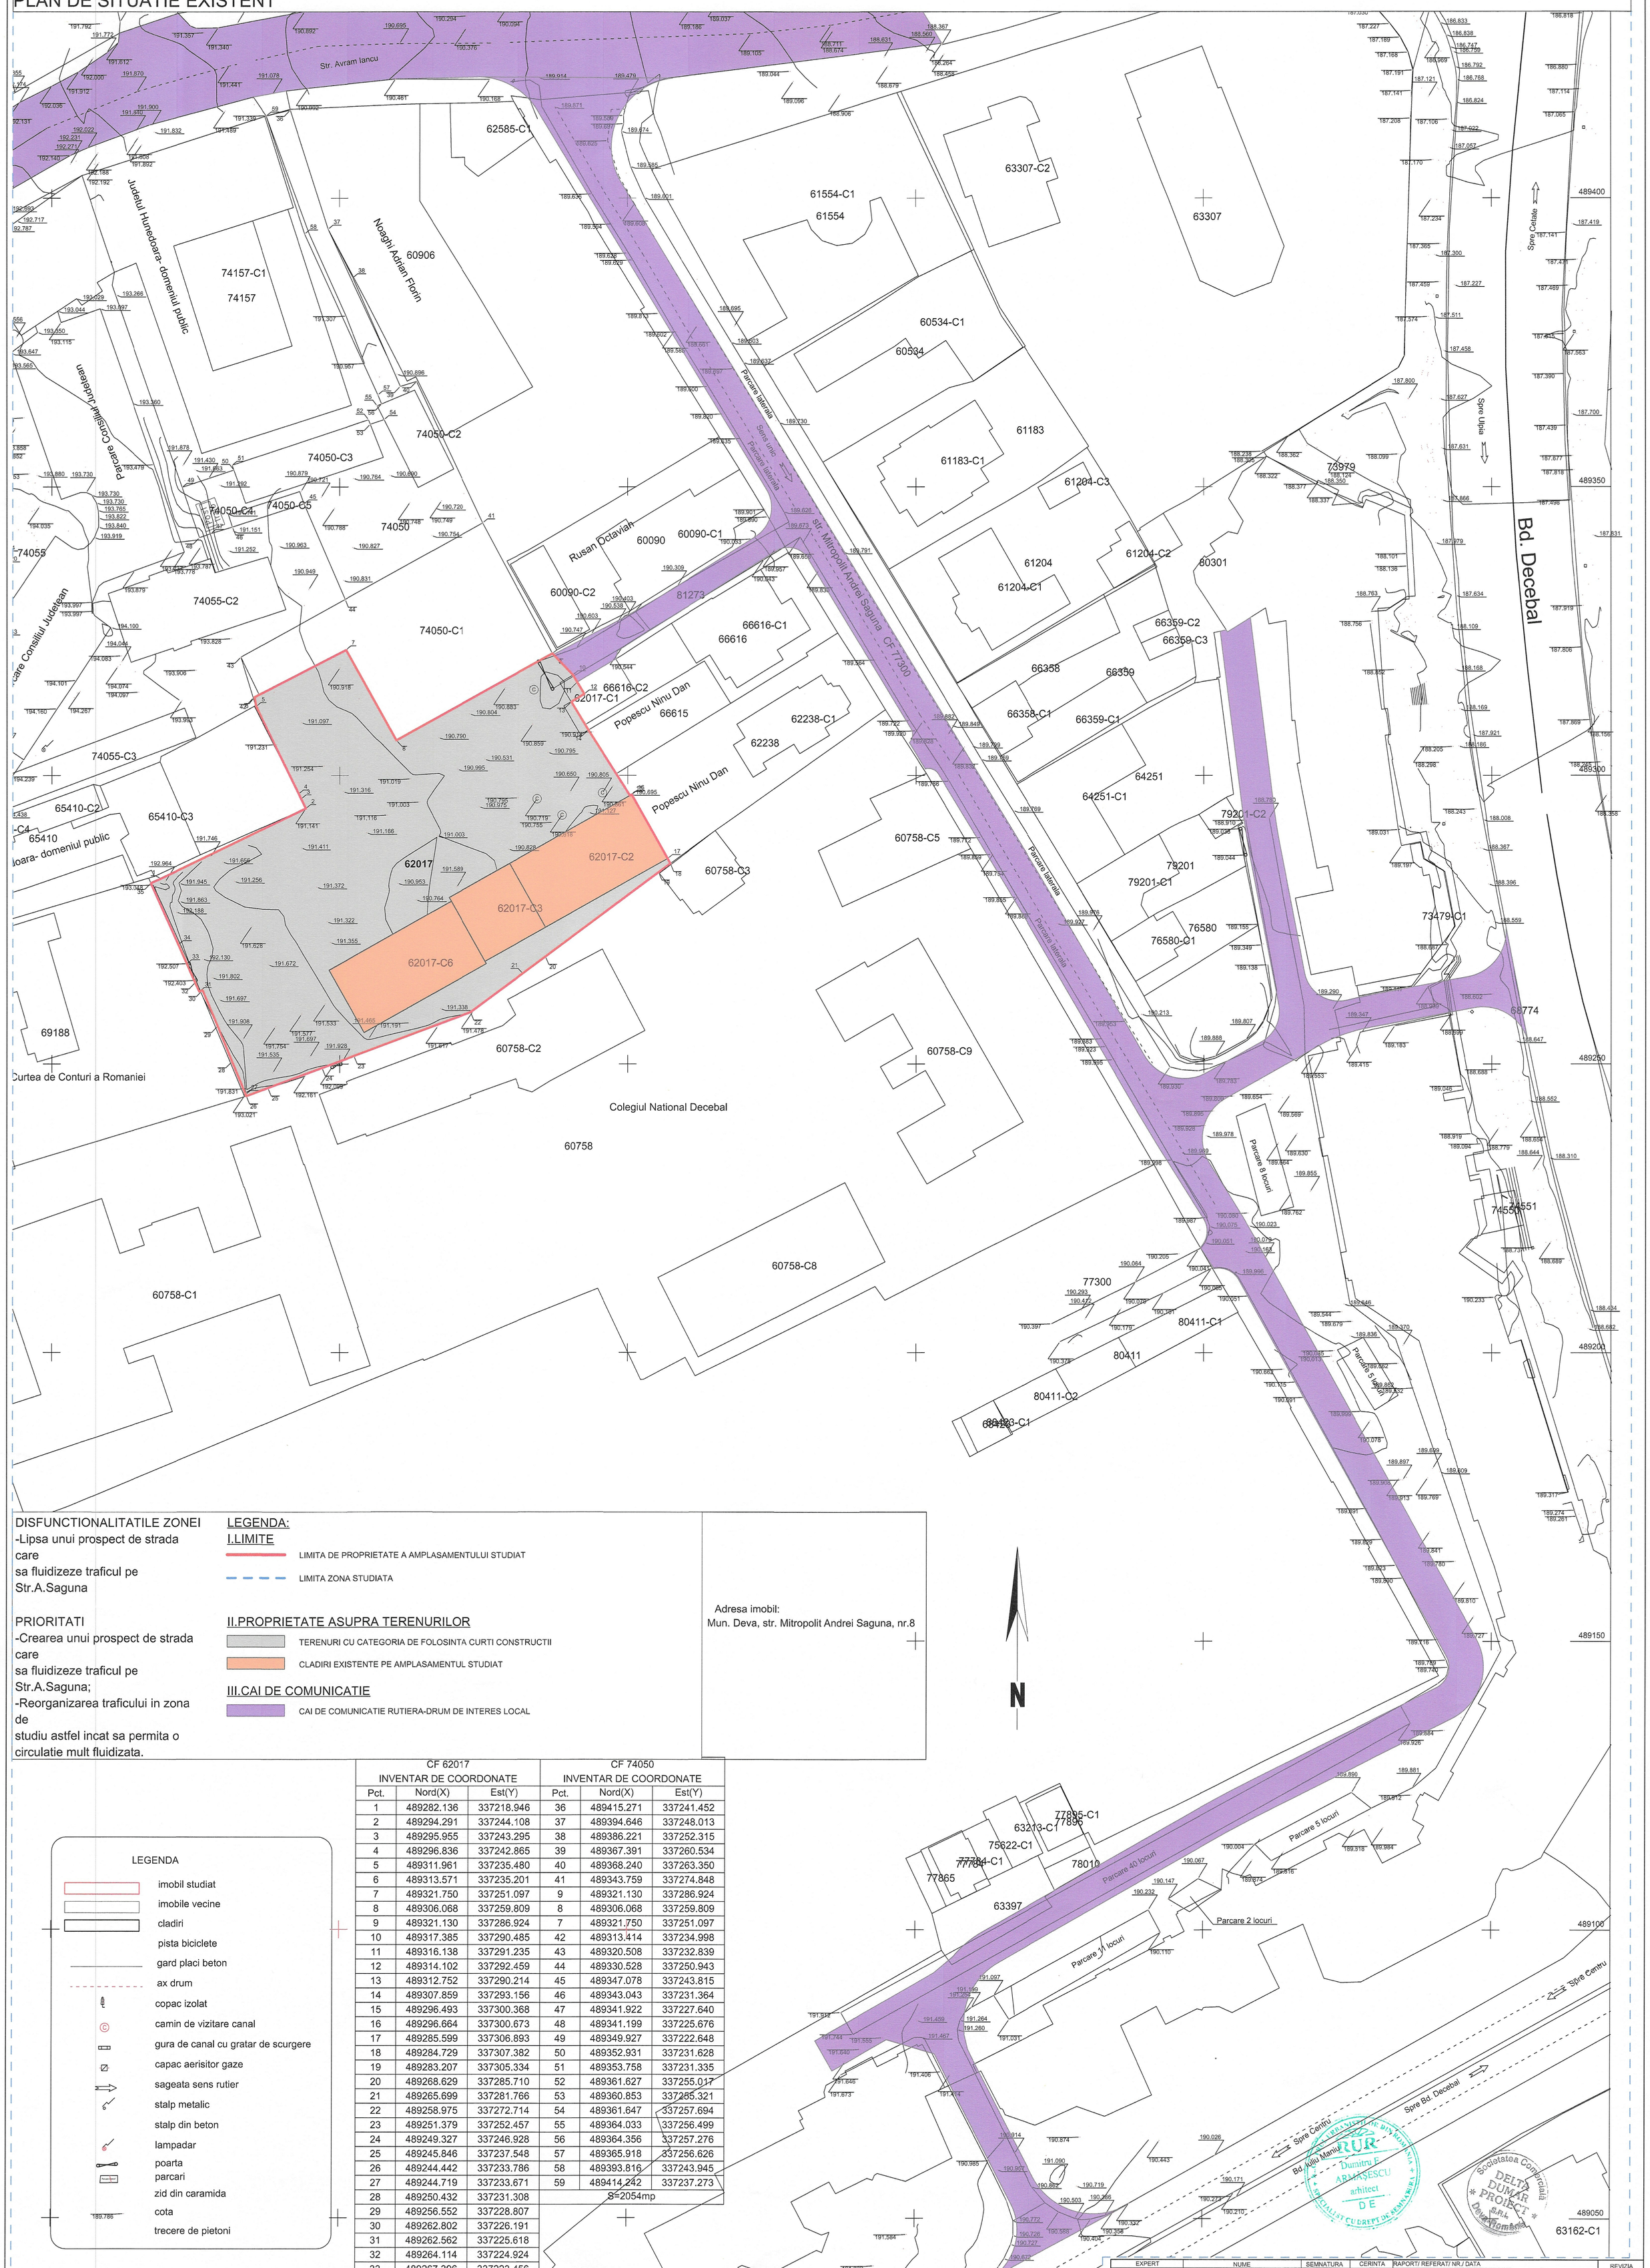

DISFUNCTIONALITATILE ZONEI
-Lipsa unui prospect de strada care
sa fluidizeze traficul pe Str.A.Saguna

PRIORITATI
-Crearea unui prospect de strada care
sa fluidizeze traficul pe Str.A.Saguna;
-Reorganizarea traficului in zona de
studiu astfel incat sa permita o circulatie mult fluidizata.

LEGENDA:

I.LIMITE

- LIMITA DE PROPRIETATE A AMPLASAMENTULUI STUDIAT
- LIMITA ZONA STUDIATA

II.PROPRIETATE ASUPRA TERENURILOR

- TERENURI CU CATEGORIA DE FOLOSINTA CURTI CONSTRUCTII
- CLADIRI EXISTENTE PE AMPLASAMENTUL STUDIAT

III.CAI DE COMUNICATIE

- CAI DE COMUNICATIE RUTIERA-DRUM DE INTERES LOCAL

Adresa imobil:
Mun. Deva, str. Mitropolit Andrei Saguna, nr.8

CF 62017 INVENTAR DE COORDONATE			CF 74050 INVENTAR DE COORDONATE		
Pct.	Nord(X)	Est(Y)	Pct.	Nord(X)	Est(Y)
1	489282.136	337218.946	36	489415.271	337241.452
2	489294.291	337244.108	37	489394.646	337248.013
3	489295.955	337243.295	38	489386.221	337252.315
4	489296.836	337242.865	39	489367.391	337260.534
5	489311.961	337235.480	40	489368.240	337263.350
6	489313.571	337235.201	41	489343.759	337274.848
7	489321.750	337251.097	9	489321.130	337286.924
8	489306.068	337259.809	8	489306.068	337259.809
9	489321.130	337286.924	7	489321.750	337251.097
10	489317.385	337290.485	42	489313.414	337234.998
11	489316.138	337291.235	43	489320.508	337232.839
12	489314.102	337292.459	44	489330.528	337250.943
13	489312.752	337290.214	45	489347.078	337243.815
14	489307.859	337293.156	46	489343.043	337231.364
15	489296.493	337300.368	47	489341.922	337227.640
16	489296.664	337300.673	48	489341.199	337225.676
17	489285.599	337306.893	49	489349.927	337222.648
18	489284.729	337307.382	50	489352.931	337231.628
19	489283.207	337305.334	51	489353.758	337231.335
20	489268.629	337285.710	52	489361.627	337255.017
21	489265.699	337281.766	53	489360.853	337255.321
22	489258.975	337272.714	54	489361.647	337257.694
23	489251.379	337252.457	55	489364.033	337256.499
24	489249.327	337246.928	56	489364.356	337257.276
25	489245.846	337237.548	57	489365.918	337256.626
26	489244.442	337233.786	58	489393.816	337243.945
27	489244.719	337233.671	59	489414.242	337237.273
28	489250.432	337231.308	S=2054mp		
29	489256.552	337228.807			
30	489262.802	337226.191			
31	489262.562	337225.618			
32	489264.114	337224.924			
33	489267.396	337223.456			
34	489270.694	337221.981			
35	489281.347	337217.217			
S=3929mp					

LEGENDA

- imobil studiat
- imobile vecine
- cladiri
- pista biciclete
- gard placi beton
- ax drum
- copac izolat
- camin de vizitare canal
- gura de canal cu gratar de scurgere
- capac aerisitor gaze
- sageata sens rutier
- stalp metalic
- stalp din beton
- lampadar
- poarta
- parcari
- zid din caramida
- cota
- trecere de pietoni

Sistem de proiectie: STEREO'70

EXPERT	NUME	SEMNATURA	CERINTA	RAPORT/ REFERAT/ NR./ DATA	REVIZIA
SC DELTADUMAR PROIECT SRL				BENEFICIAR: S.C. APOLLO S.A.	PROIECT nr. 544/2024
SPECIALITATE	NUME	SEMNATURA	SCARA	TITLU PROIECT: RECONFORMARE ZONA PENTRU CONSTRUIRE HOTEL SI FUNCTIUNI CONEXE, AMENAJARE ACCES SI INCINTA	FAZA
COORDONATOR R.U.R.	Arh.Armasescu Dumitru		1:500		P.U.Z.
PROIECTAT	Arh.Jebelean Cristian		DATA	TITLU PLANSA	NR PLANSA
DESENAT	Arh.Jebelean Cristian		02/2025	PLAN DE SITUATIE EXISTENT	U-02