


AVIZ OPORTUNITATE


DEVA, EXTRAVILAN, ZONA STRĂZII CARIEREI, CIMITIRE BEJAN

Construire **CIMITIR**
SITUAȚIA EXISTENTĂ

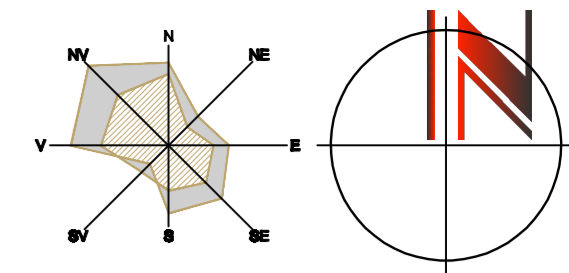


PLAN DE ÎNCADRARE ÎN LOCALITATE

Extras P.U.G. Deva/1999 Scara 1:20.000

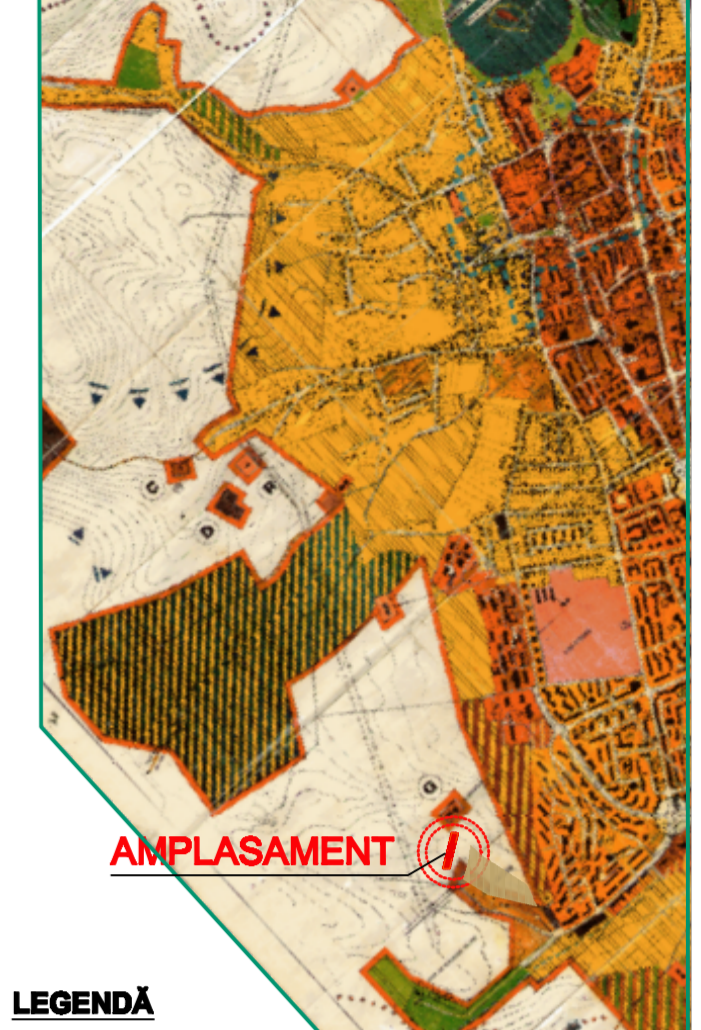


AMPLASAMENT

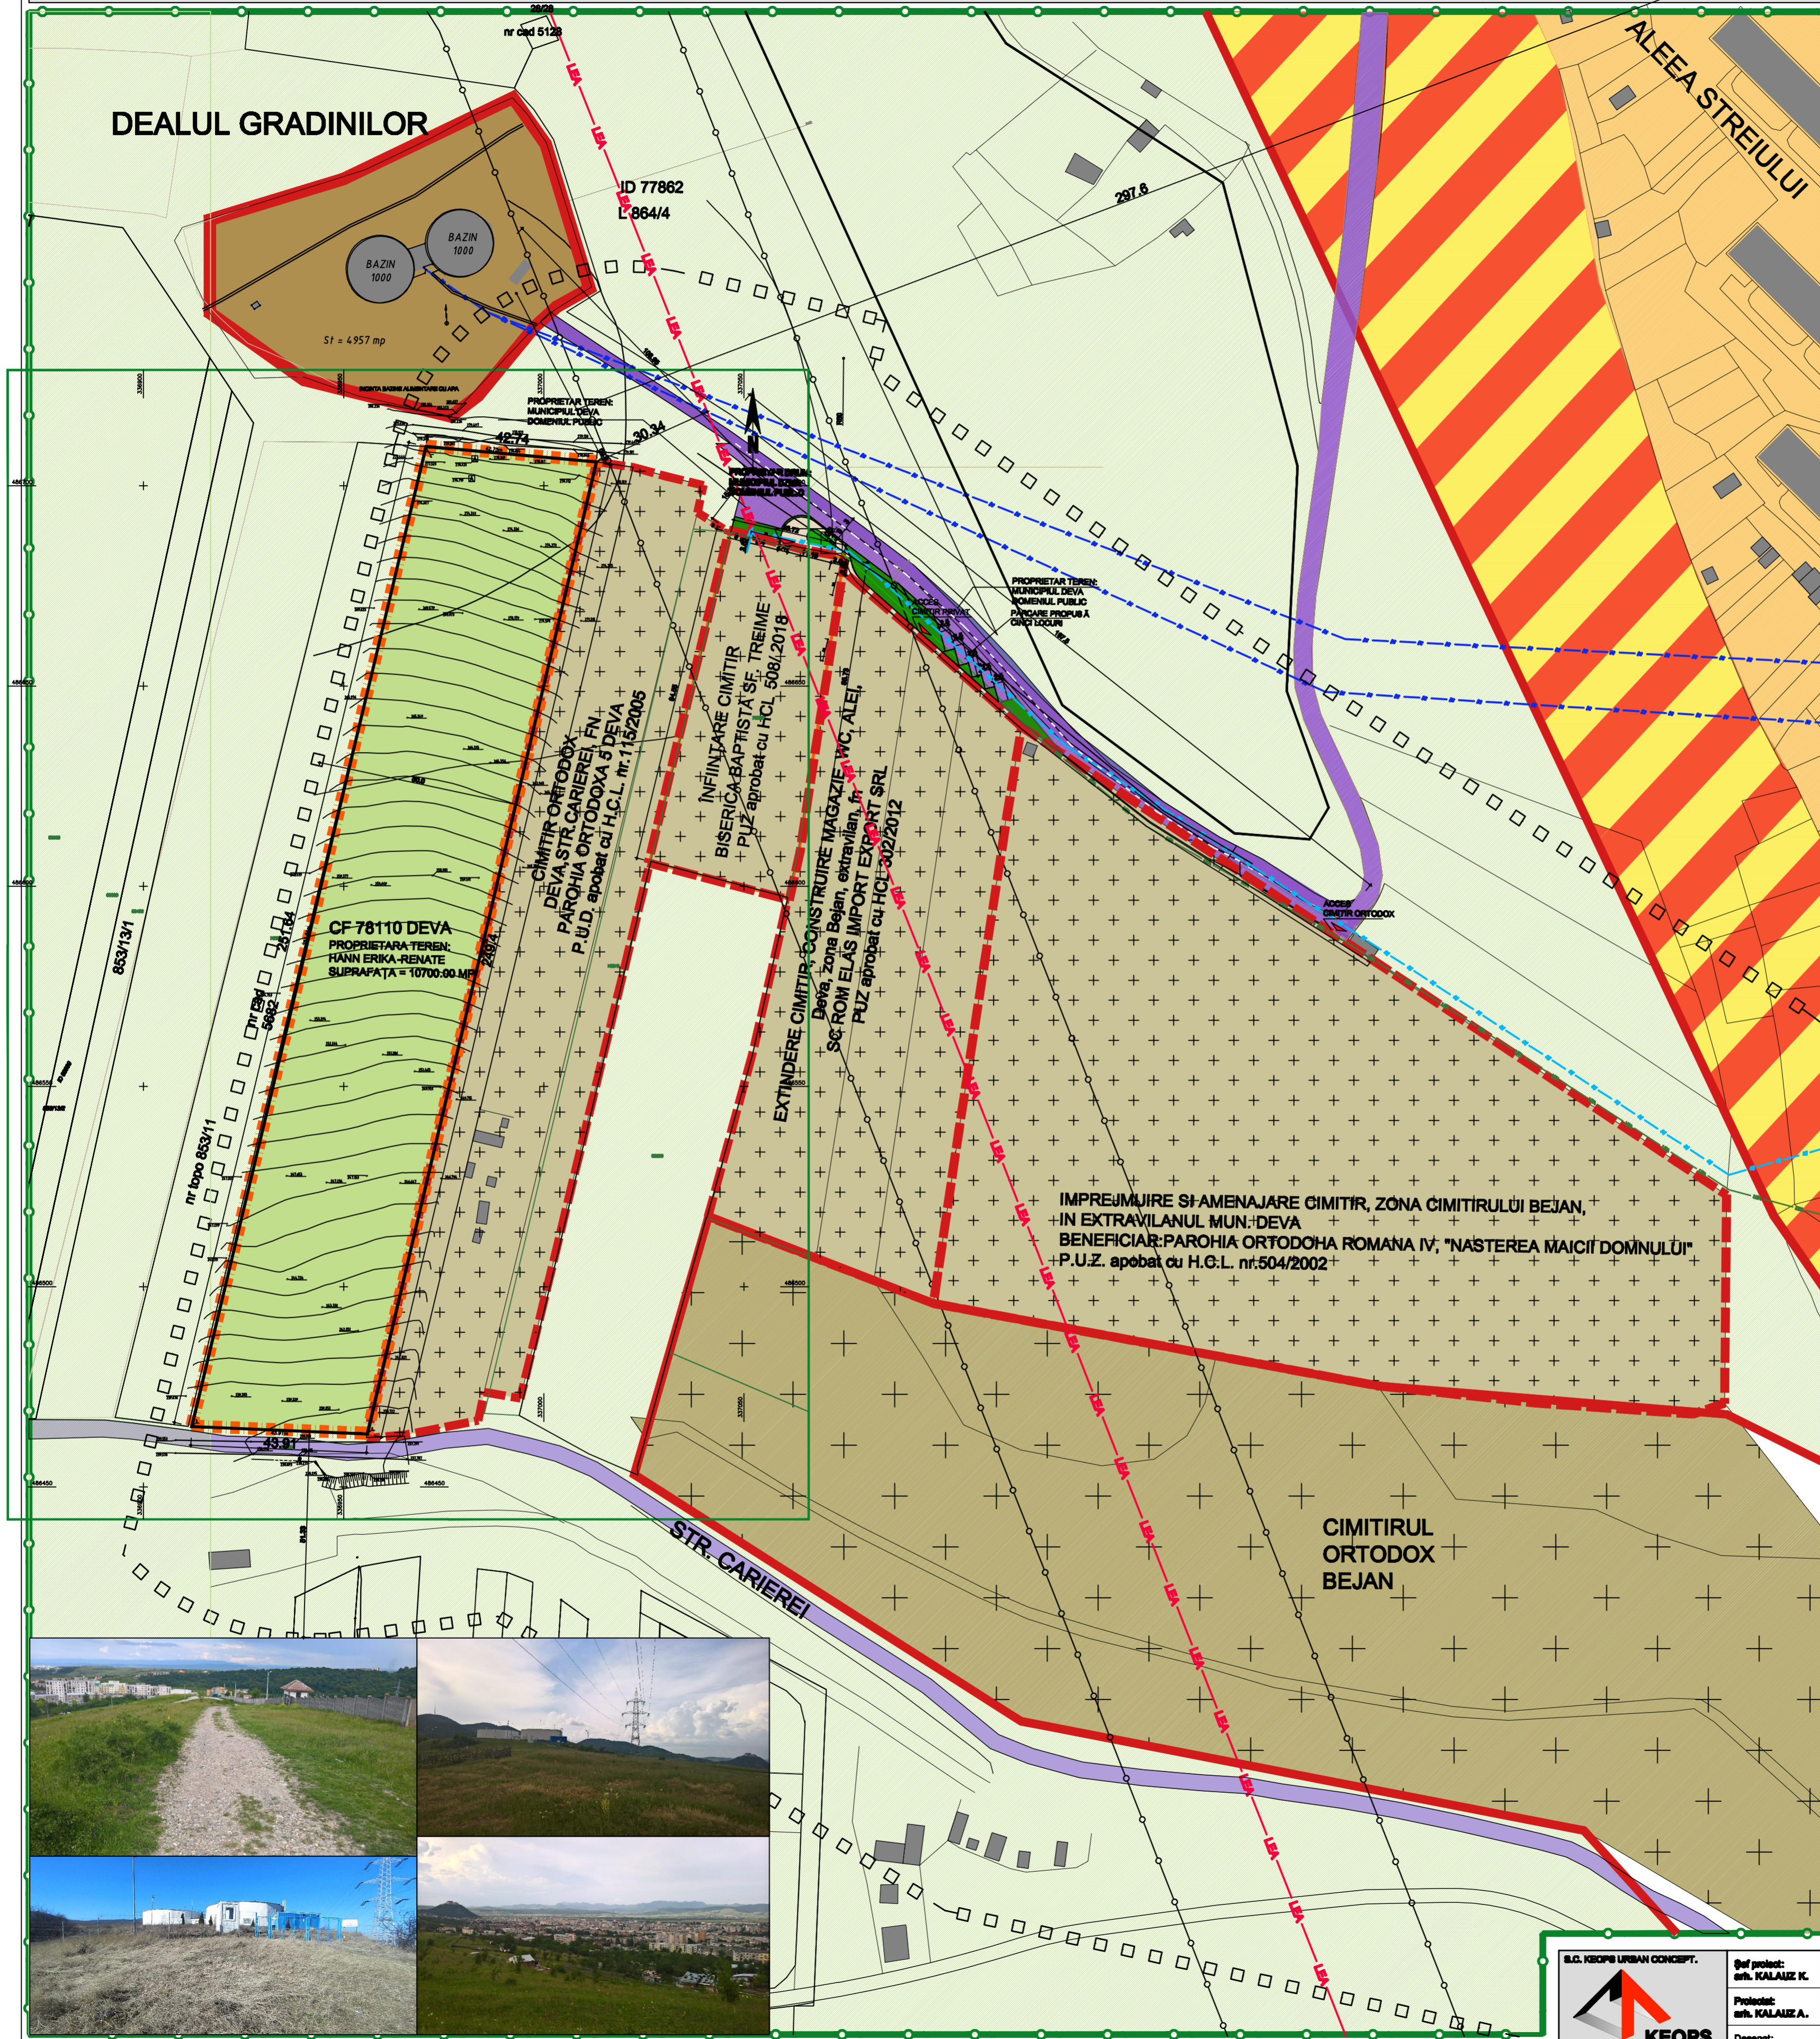

LEGENDĂ

- LIMITE**
- LIMITA TERENULUI ÎN STUDIU
 - LIMITA TERENULUI AFLAT ÎN PROPRIETATEA BENEFICIARII HANN ERIKA-RENAȚE SUPRAFAȚA = 10700.00 MP
 - LIMITA EXISTENTĂ INTRAVILAN - CONFORM P.U.G.
 - LIMITA INTRAVILAN EXTINSĂ PRIN P.U.Z.-uri aprobate
- ZONIFICARE FUNCȚIONALĂ - EXISTENTĂ**
- ZONA REZIDENȚIALĂ - LOCUINȚE COLECTIVE P-P+10
 - ZONA MIXTA - SERVICII/ LOCUINȚE INDIVIDUALE
 - ZONA GOSPODĂRIRE COMUNALĂ - CIMITIRE
 - ZONA CIMITIRE - EXTINDERE INTRAVILAN PRIN P.U.Z.- URI APROBATE
 - ZONA GOSPODĂRIRE COMUNALĂ - REZERVOARE APA
 - TEREN AGRICOL EXTRAVILAN - ARABIL / FĂNEAȚA
 - DRUM ASFALTAT SPRE REZERVOARE, ALEEA STREIULUI STRADA CARIEREI
- REȚELE EDILITARE EXISTENTE**
- LEA - REȚEA TRANSPORT ENERGIE ELECTRICĂ 220 KV
 - REȚEA ALIMENTARE CU ENERGIE ELECTRICĂ
 - REȚEA ADUCȚIUNE APĂ
 - REȚEA ALIMENTARE CU APĂ RECE
 - REȚEA CANALIZARE
- LIMITE DE PROTECȚIE EXISTENTE**
- ZONA DE PROTECȚIE LEA 220KV
 - ZONA DE PROTECȚIE CIMITIRE EXISTENTE

INVENTAR DE COORDONATE		
Pct.	Nord(X)	Est(Y)
1	486705.960	337013.151
2	486463.221	336955.897
3	486465.083	336912.024
4	486709.812	336970.578
S=10700mp		

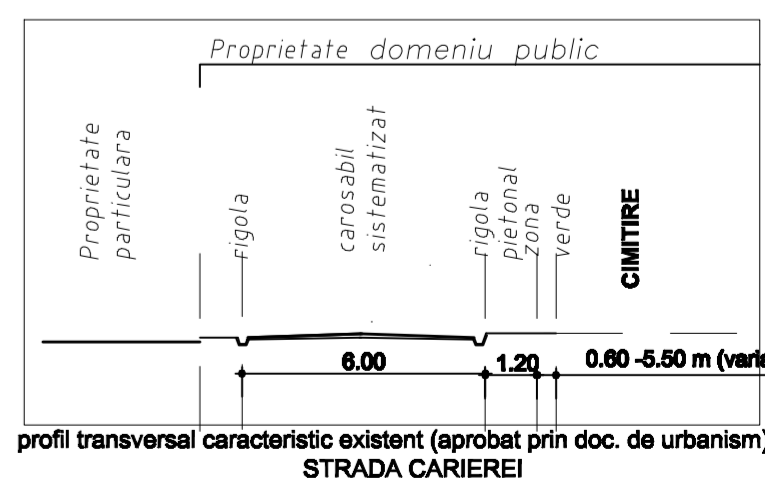

profil transversal caracteristic existent (aprobat prin doc. de urbanism) STRADA CARIEREI



S.C. KEOPS URBAN CONCEPT.
C.U.I. 34740542 O.R.C. J20/690/2016

Șef proiect: arh. KALAUZ K.
Proiectant: arh. KALAUZ A.
Desenat: arh. KALAUZ A.

Beneficiar: HANN ERIKA-RENAȚE
Data: 02/24
Scara: 1/1000

Denumire proiect: Construire CIMITIR
Denumire planșă: PLAN SITUAȚIE EXISTENTĂ

Proiect nr. 0462/2014
Faza: Aviz Oportunitate
P.L. nr. UZ