


PUZ LOCUINȚE SEMICOLECTIVE ȘI CLĂDIRE MIXTĂ

S teren = 6.717 mp
 POT propus = 35-40%
 CUT propus = 1,4-1,6

BILANȚ TERITORIAL	Existent	
	- mp -	%
Teren arabil	6717	100
C.F. Nr. 79127		


Studiu cvartal - situație existentă

Scara 1:1000

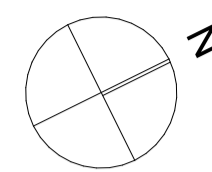


Legenda 1:1000

- LIMITE**
- Limita P.U.Z.
 - Cvartal studiat
 - Parcelă studiată
- ZONIFICARE**
- Locuinte unifamiliale
 - Terenuri agricole in intravilan
 - Zona cai de comunicare rutiera si amenajari aferente
- STRAZI IN INTRAVILAN**
- Strazi existente
 - Acces pe parcela studiată
- FOND CONSTRUIT**
- Construcții existente - locuințe

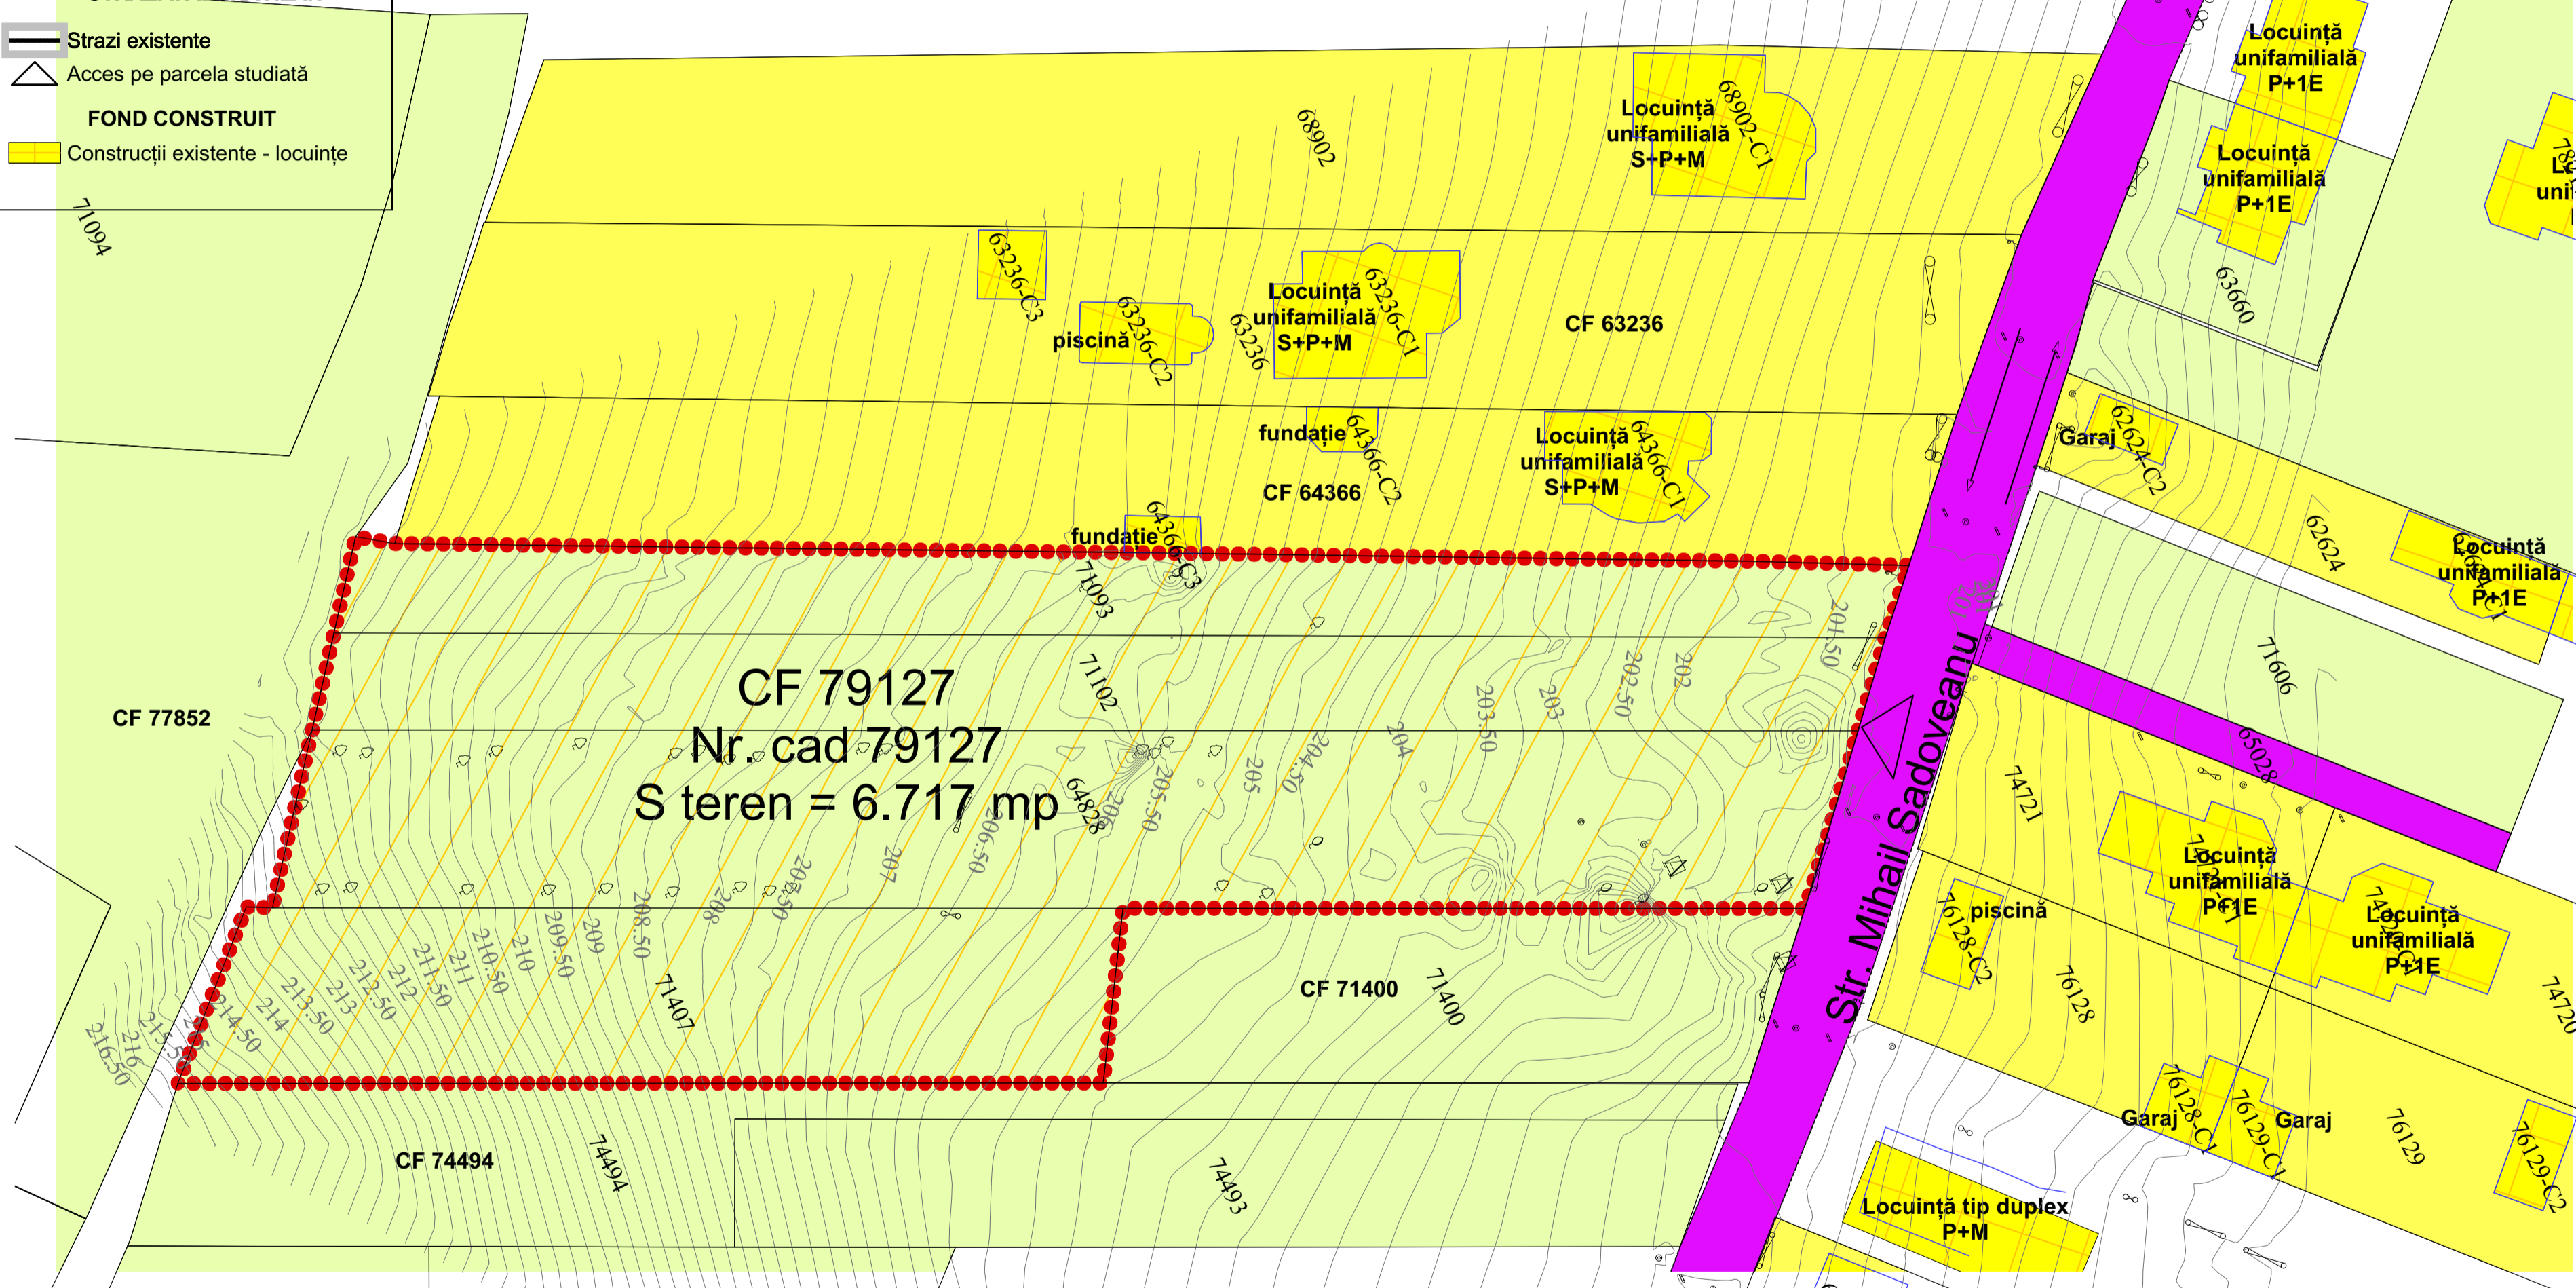

Legenda 1:500

- LIMITE**
- Limita P.U.Z.
- ZONIFICARE**
- Locuinte unifamiliale
 - Terenuri agricole in intravilan
 - Zona cai de comunicare rutiera si amenajari aferente
- STRAZI IN INTRAVILAN**
- Strazi existente

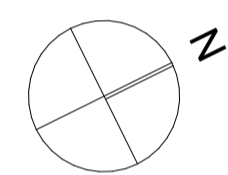

SITUAȚIA EXISTENTĂ

SPECIALIST RUIR / Arh. Ioana-Laura RIȘNIȚĂ		SEMNATURA / CERINȚA / REFERAT / EXPERTIZA NR. / DATA	
SPECIFICAȚIE / NUME		Beneficiar:	Nr. proiect:
 SC ARCHISTUDIO SRL CUI RO1884274 J20/1028/2008 Tel: 0767120447; Fax: 0234548096; imprezadane2006@gmail.com Mun. Petrosani, Str. Gen.V.Milea, Nr. 61A, Jud. Hunedoara		S.C. DOMIO STONES S.R.L. Amplasament: Str. Mihail Sadoveanu, Nr. 38, Mun. Deva, Jud. Hunedoara CF 79127	18/2021
Titlu proiect:		P.U.Z. LOCUINȚE SEMICOLECTIVE ȘI CLĂDIRE MIXTĂ	
Specificație / Nume / Semnatura / Scara:		Titlu planșă:	
Sef proiect: Arh. Adriana FRĂȚILĂ		SITUAȚIA EXISTENTĂ	
Proiectat: Arh. Adriana FRĂȚILĂ		P.U.Z.	
Desenat: Arh. stg. Cristiana SEIMEANU		U02	