


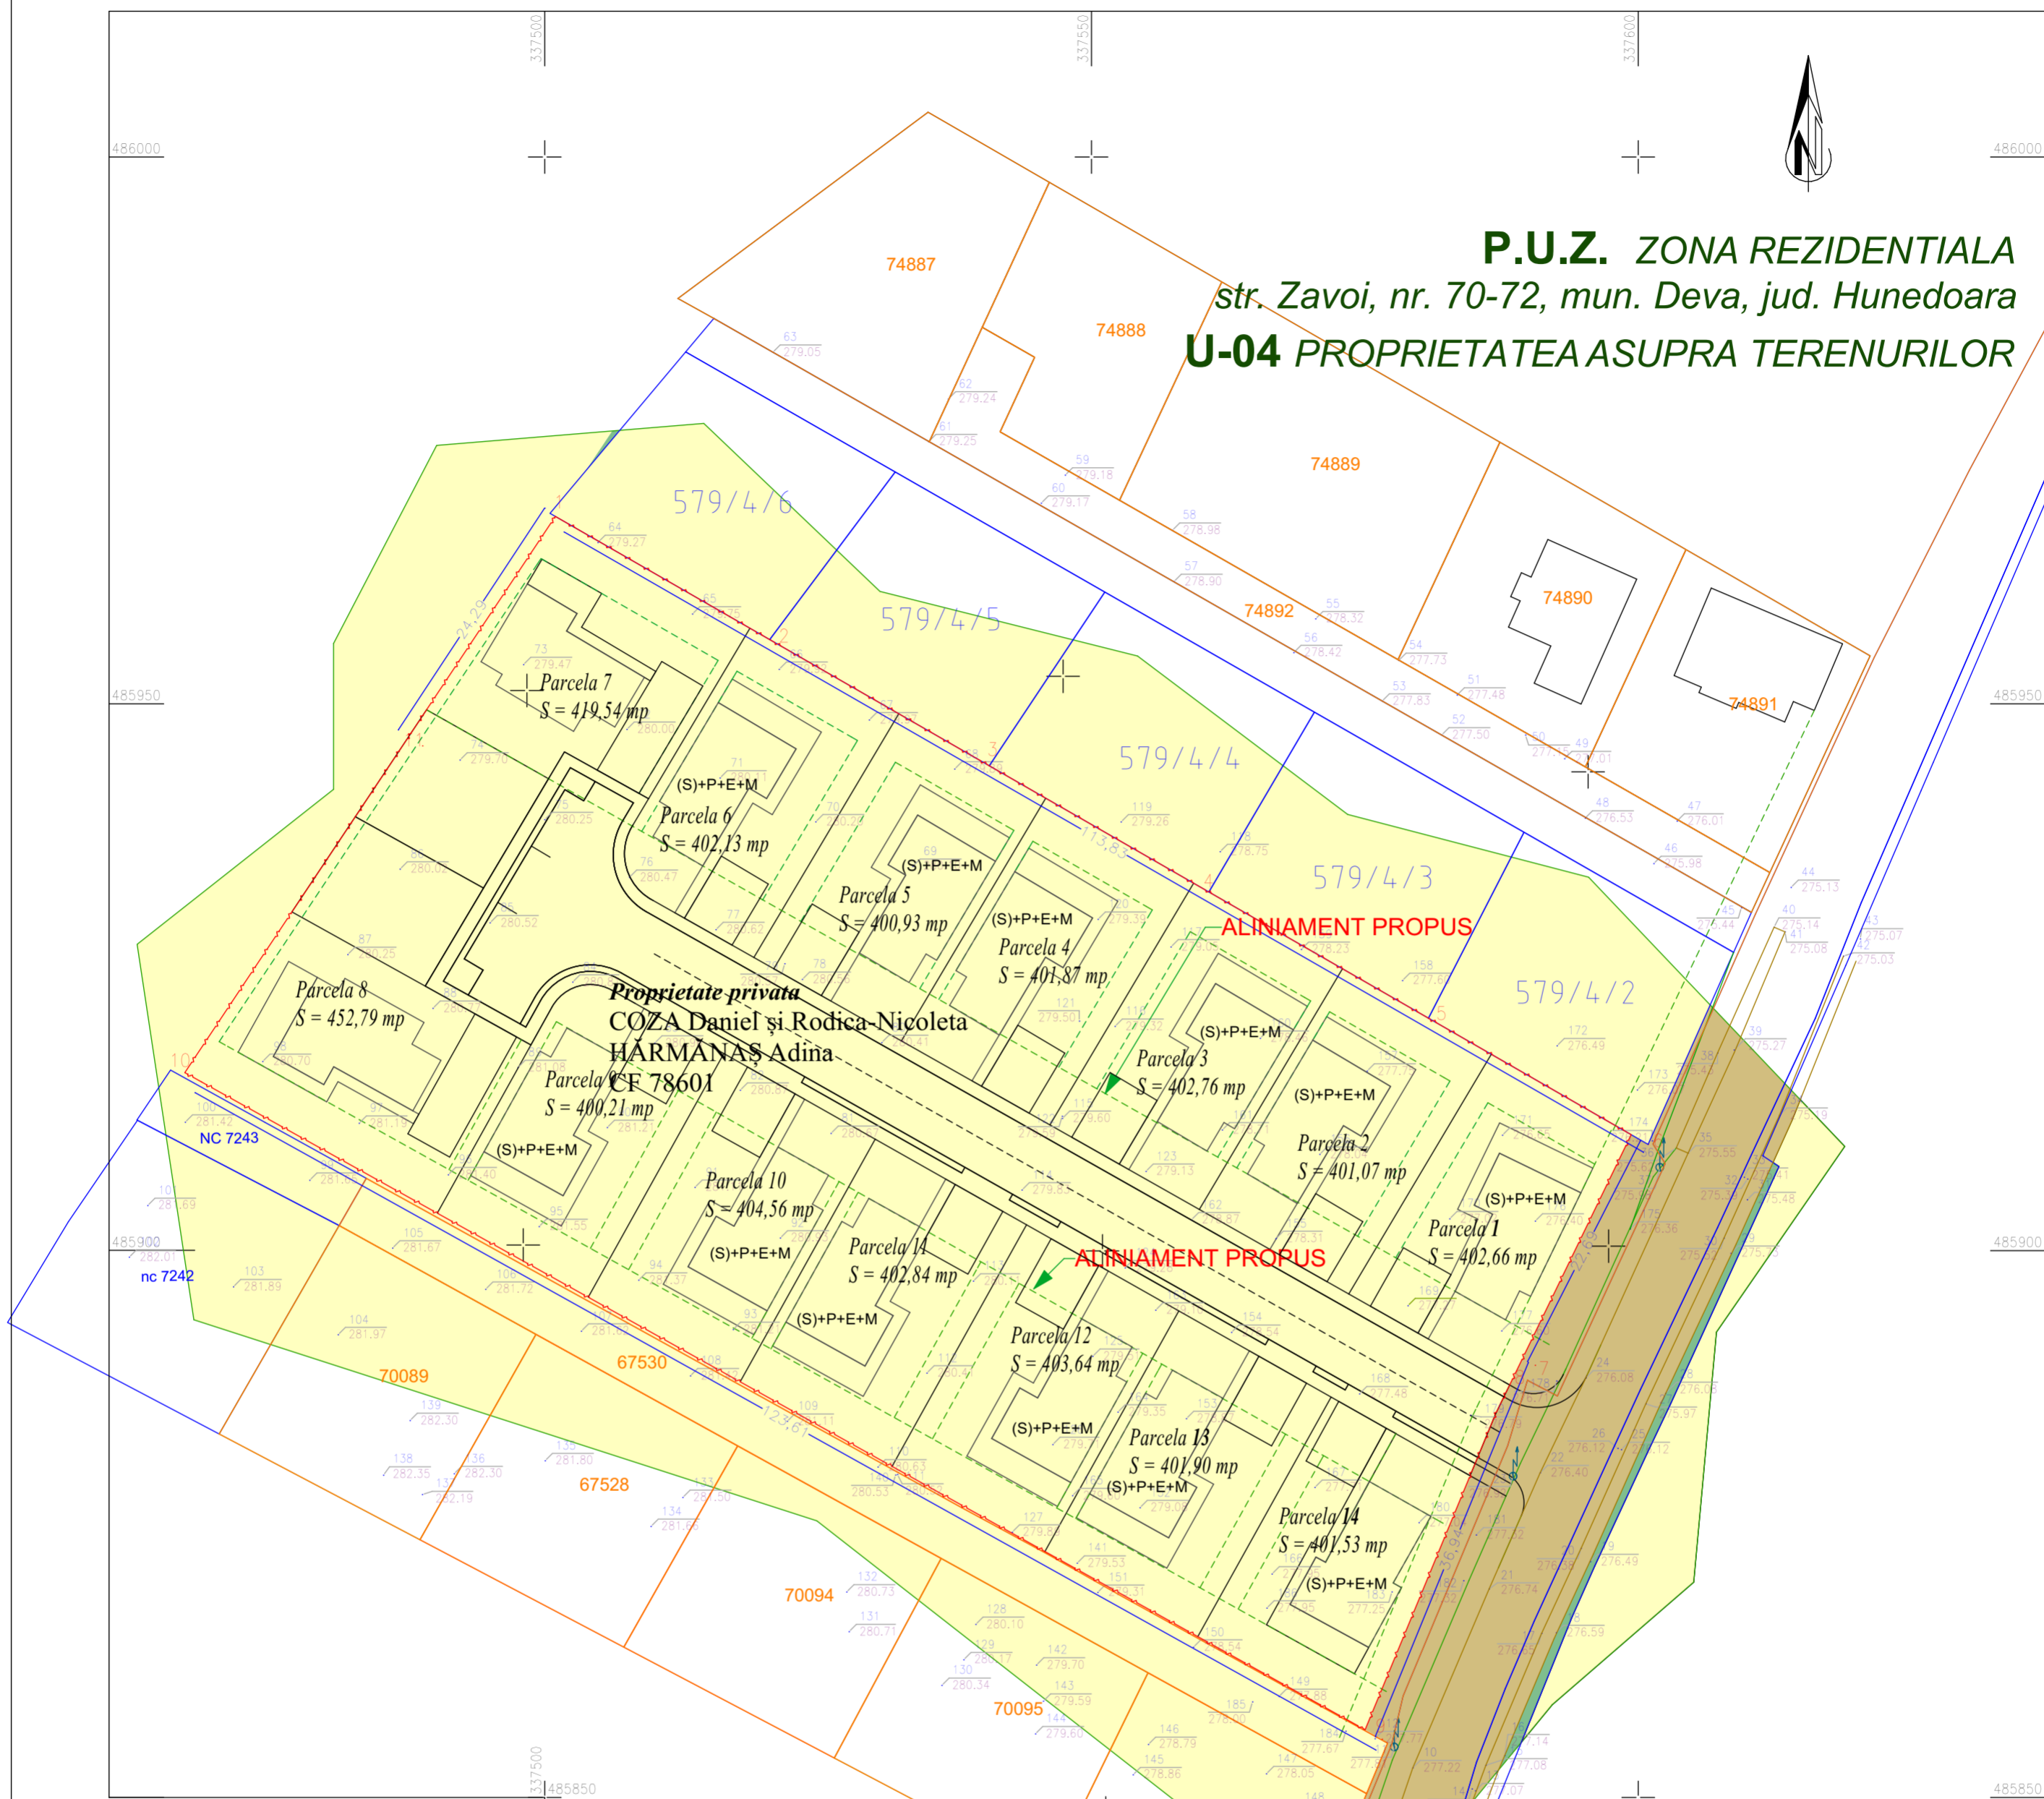

P.U.Z. ZONA REZIDENTIALA
str. Zavoi, nr. 70-72, mun. Deva, jud. Hunedoara
U-04 PROPRIETATEA ASUPRA TERENURILOR



Nr. Pct.	X [m]	Y [m]
1	485966.433	337502.195
2	485955.874	337520.572
3	485944.335	337540.653
4	485932.797	337560.734
5	485921.258	337580.815
6	485909.720	337600.896
7	485889.519	337590.567
8	485888.147	337589.866
9	485855.332	337576.573
10	485915.450	337468.567
11	485946.154	337488.820

LEGENDA

- TERENURI PROPRIETATE PUBLICA DE INTERES LOCAL - strada Zavoi
- PROPRIETATE PRIVATA**
- TERENURI PROPRIETATE PRIVATAA PERSOANELOR FIZICE SAU JURIDICE

OBIECTIVE DE UTILITATE PUBLICA

DOMENII	Categoria de interes	Suprafata (mp)
	Teren proprietate privata ce se intentioneaza a fi trecute in domeniul public	
zone verzi	NU	- mp
trotuar	NU	- mp
carosabil	NU	- mp

Bilant teritorial existent

	(mp)	%
Suprafata teren	7100,00	100,00
Constructii	0,00	0,00
Circulatii pietonale si auto	0,00	0,00
Terenuri agricole	7100,00	100,00
POT _{existent} = 0,00%	CUT _{existent} = 0,00	

Bilant teritorial propus

	(mp)	%
Suprafata teren	7100,00	100,00
Constructii	2485,00	35,00
Circulatii pietonale si auto	1040,10	14,65
Spatii verzi amenajate	3574,90	50,35
POT _{propus} = 35%	CUT _{propus} = 1	

BA
POP Oliviu Marius srl

Acest desen si informatiile cuprinse in el nu pot fi copiate, reproduse sau utilizate, partial sau in intregime decat cu acordul scris al Birou de Arhitectura POP Oliviu Marius SRL si nu pot fi folosite in alt scop decat pentru care au fost elaborate.

Coordonator	Nume	Semnatura	Cerinta	Referat / Expertiza . Nr. / Data	Nr. proiect
					371/2021
Birou de Arhitectura POP OLIVIU MARIUS S.R.L. C.U.I. 35124257, J20/912/2015				ZONA REZIDENTIALA MUN. DEVA, STR. Zavoi, NR. 70-72, JUD. HD.	
Specificatie	Nume	Semnatura	Scara	Beneficiar	Faza
Sef proiect	arh. Pop Oliviu		1:500	COZA Daniel și Rodica-Nicoleta HĂRMĂNAȘ Adina	P.U.Z.
Proiectat	arh. Pop Oliviu		Data	Denumire planșa	Planșa
Sef pr.Arh.	arh. Pop Oliviu		08.2022	PROPRIETATEA ASUPRA TERENURILOR	U-04