


P.U.D.
LOCUINTA SI IMPREJMUIRE LA STRADA
Mun. DEVA, Str. Balata, nr. FN, CF 80047, jud. HUNEDOARA

1. SITUATIE EXISTENTA
SCARA 1:200

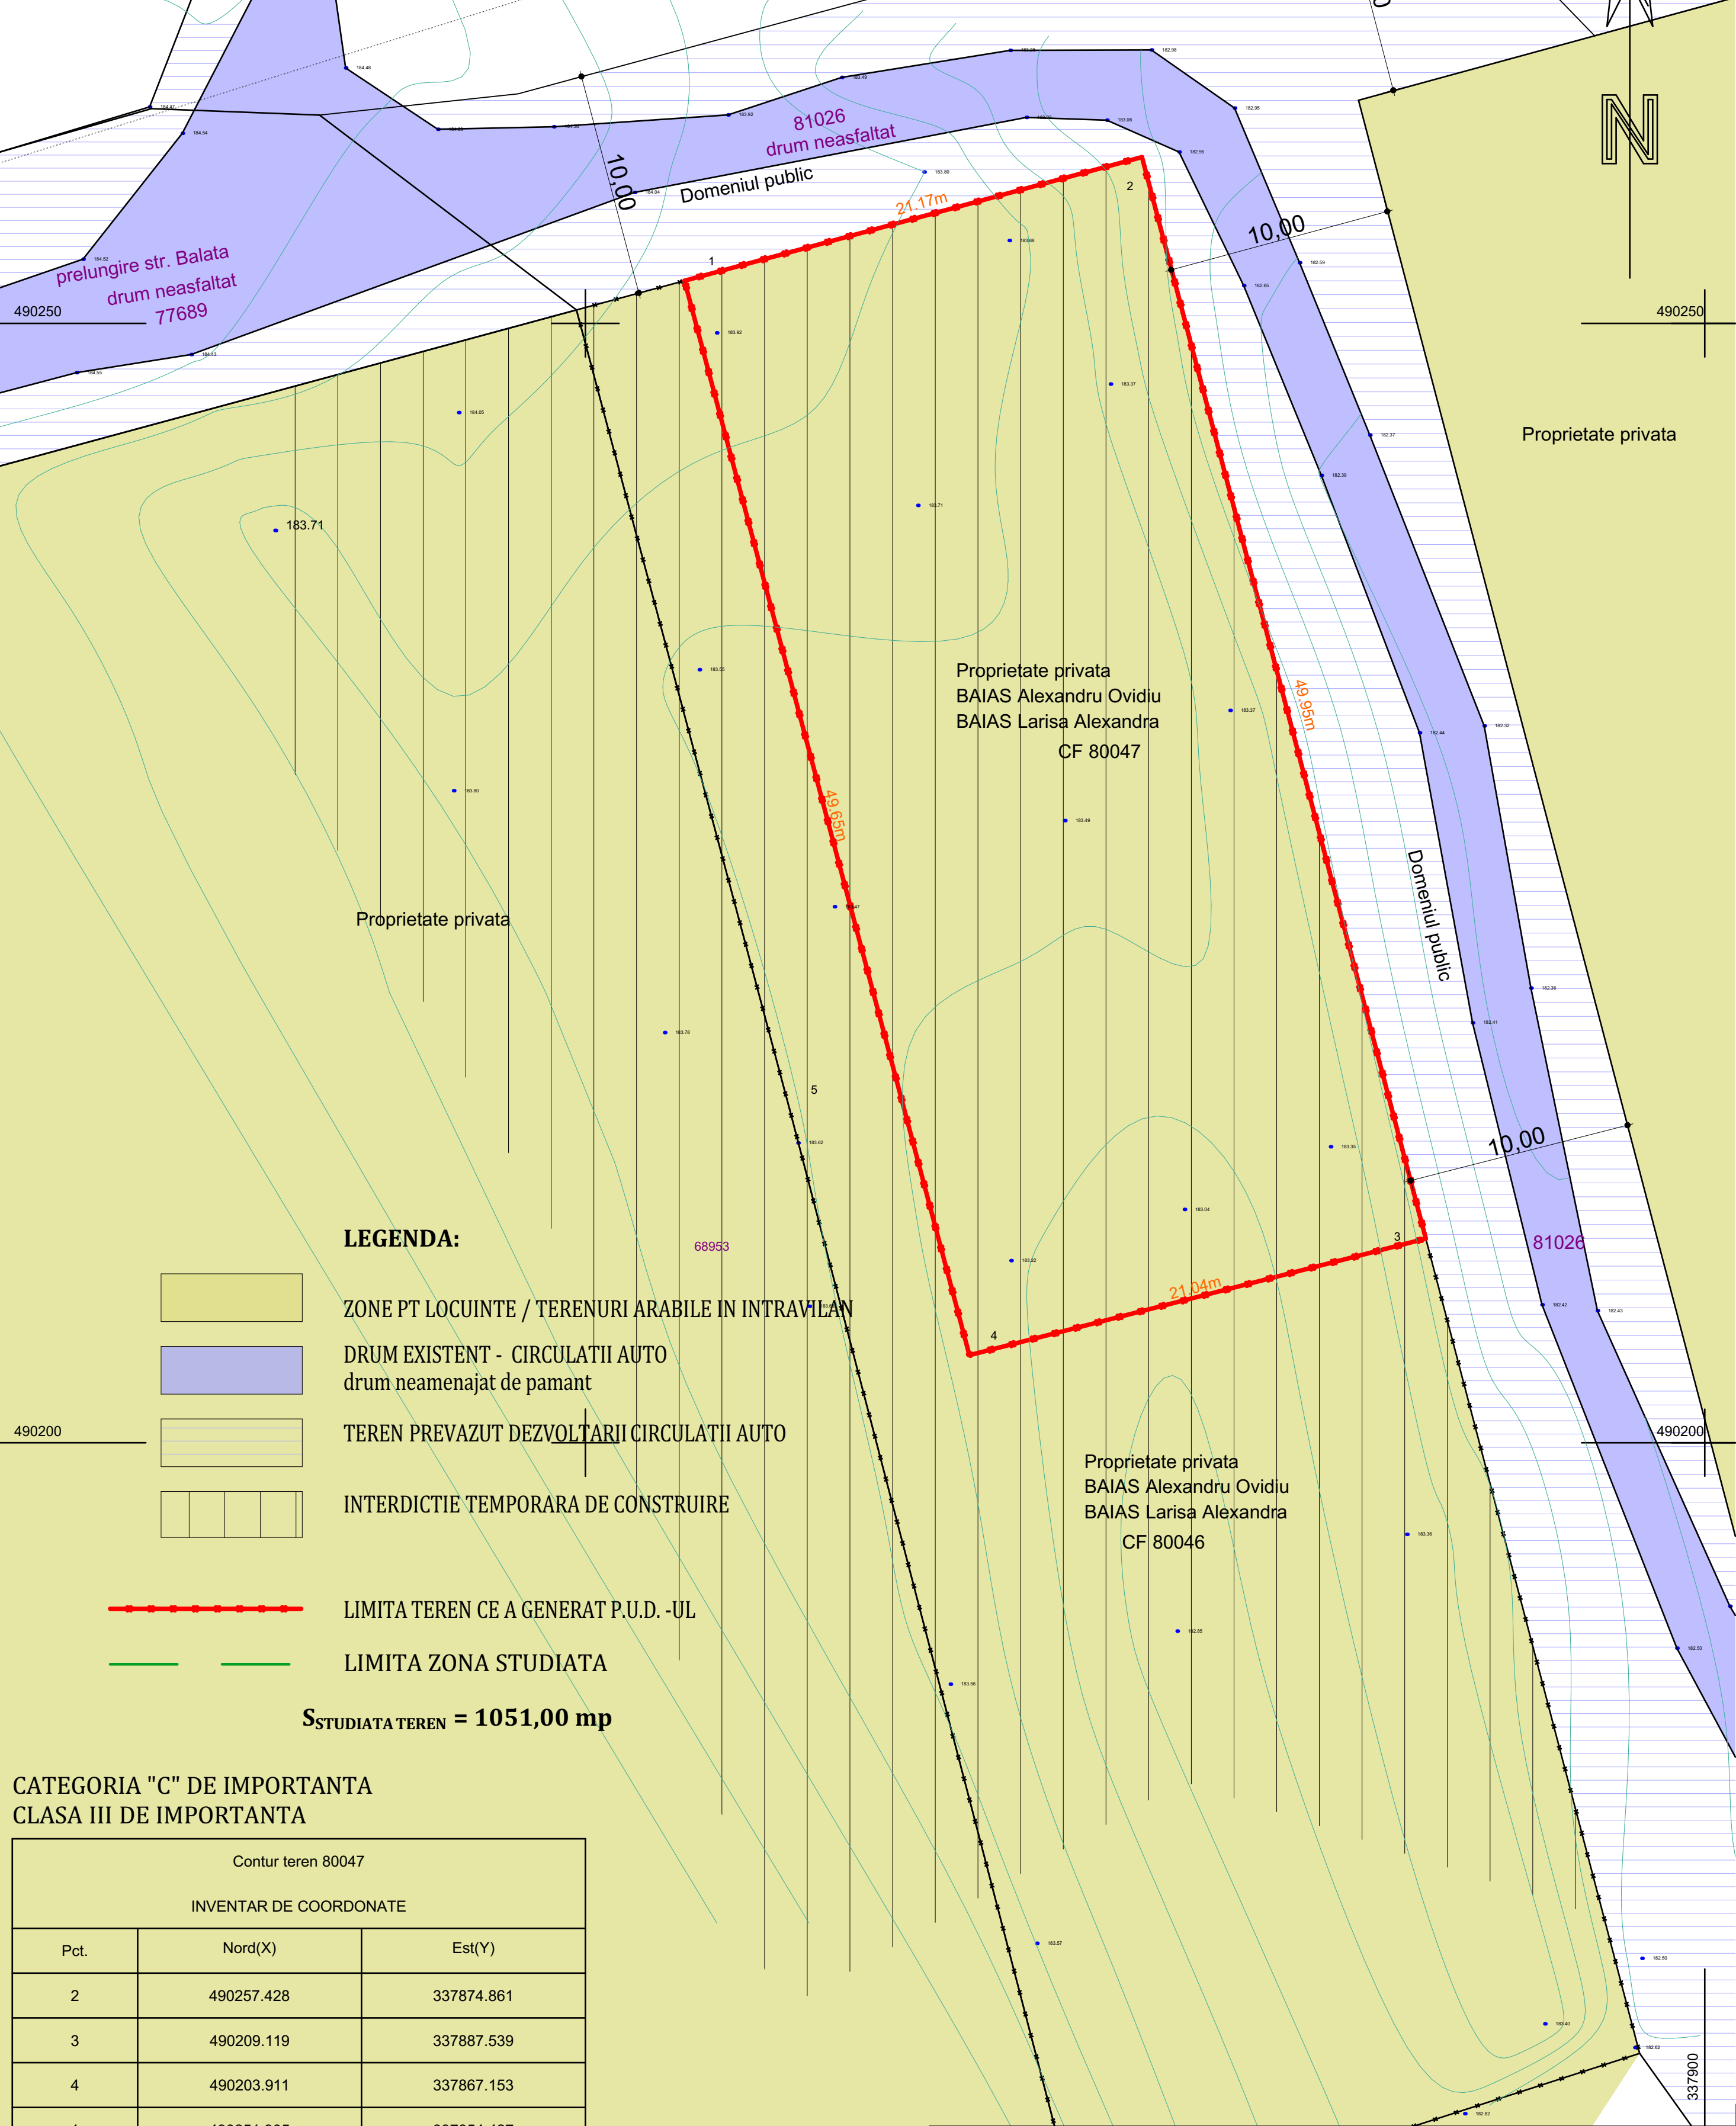

LEGENDA:

- ZONE PT LOCUINTE / TERENURI ARABILE IN INTRAVILAN
- DRUM EXISTENT - CIRCULATII AUTO drum neamenajat de pamant
- TEREN PREVAZUT DEZVOLTARII CIRCULATII AUTO
- INTERDICTIE TEMPORARA DE CONSTRUIRE
- LIMITA TEREN CE A GENERAT P.U.D. -UJ
- LIMITA ZONA STUDIATA

S_{STUDIATA TEREN} = 1051,00 mp

CATEGORIA "C" DE IMPORTANTA
CLASA III DE IMPORTANTA

Contur teren 80047		
INVENTAR DE COORDONATE		
Pct.	Nord(X)	Est(Y)
2	490257.428	337874.861
3	490209.119	337887.539
4	490203.911	337867.153
1	490251.905	337854.427
S=1051mp		

Executant: SC TOP PROIECT AMV SRL
Autorizatie RO-B-J-1738, clasa II
Cipleu Victor, autorizatie RO-B-F-0218, categoria D

Coordonator	Nume	Semnatura	Cerinta	Referat/expertiza nr./Data	
Proiectant general: Birou de Arhitectura Pop Oliviu - Marius S.R.L. Deva J20/912/2015, CUI 35124257				Denumire proiect LOCUINTA SI IMPREJMUIRE LA STRADA mun. Deva, str. Balata, nr. FN, jud. Hunedoara	
				Nr. proiect 524 / 2024	
Specificatie	Nume	Semnatura	Scara 1:200	Beneficiar	Faza P.U.D.
Sef proiect	arh. Pop Oliviu			BAIAS Alexandru Ovidiu BAIAS Larisa Alexandra	
Proiectat	arh. Pop Oliviu		Data 10.2024	Denumire plansa	Faza U-01
Desenat	arh. Pop Oliviu			SITUATIA EXISTENTA	