

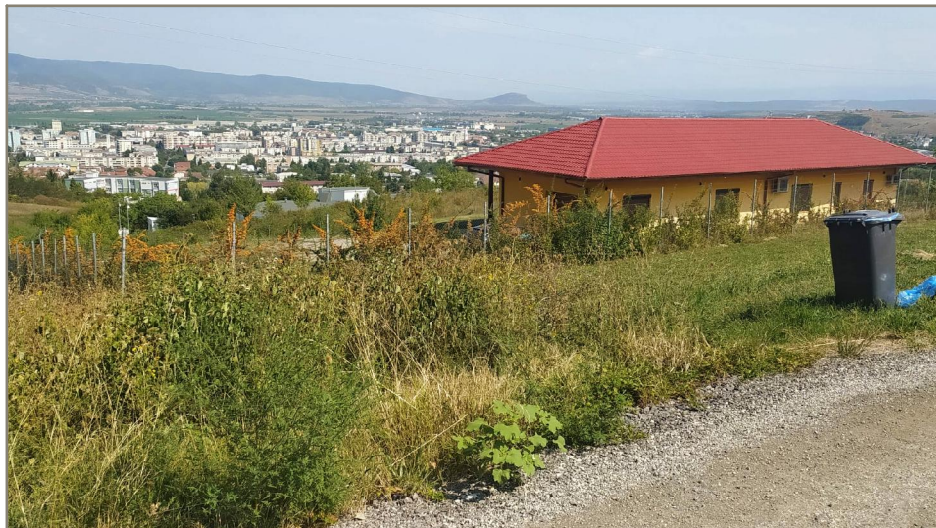


PLAN URBANISTIC DE DETALIU
LOCUINȚĂ FAMILIALĂ ȘI ÎMPREJMUIREA TERENULUI
Deva, prelungire str. Iosif Vulcan, f.n.

ANALIZA SITUAȚIEI EXISTENTE

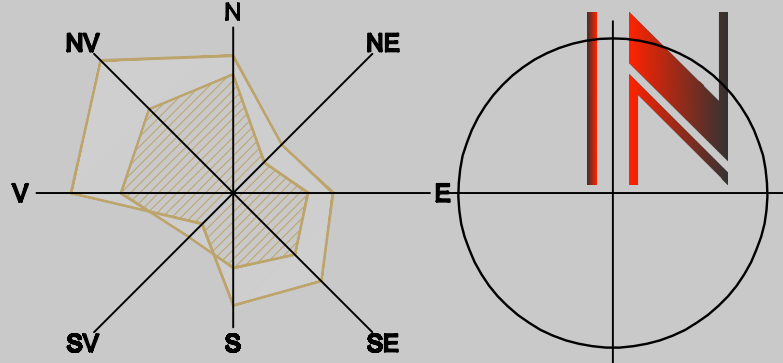


scara 1/200

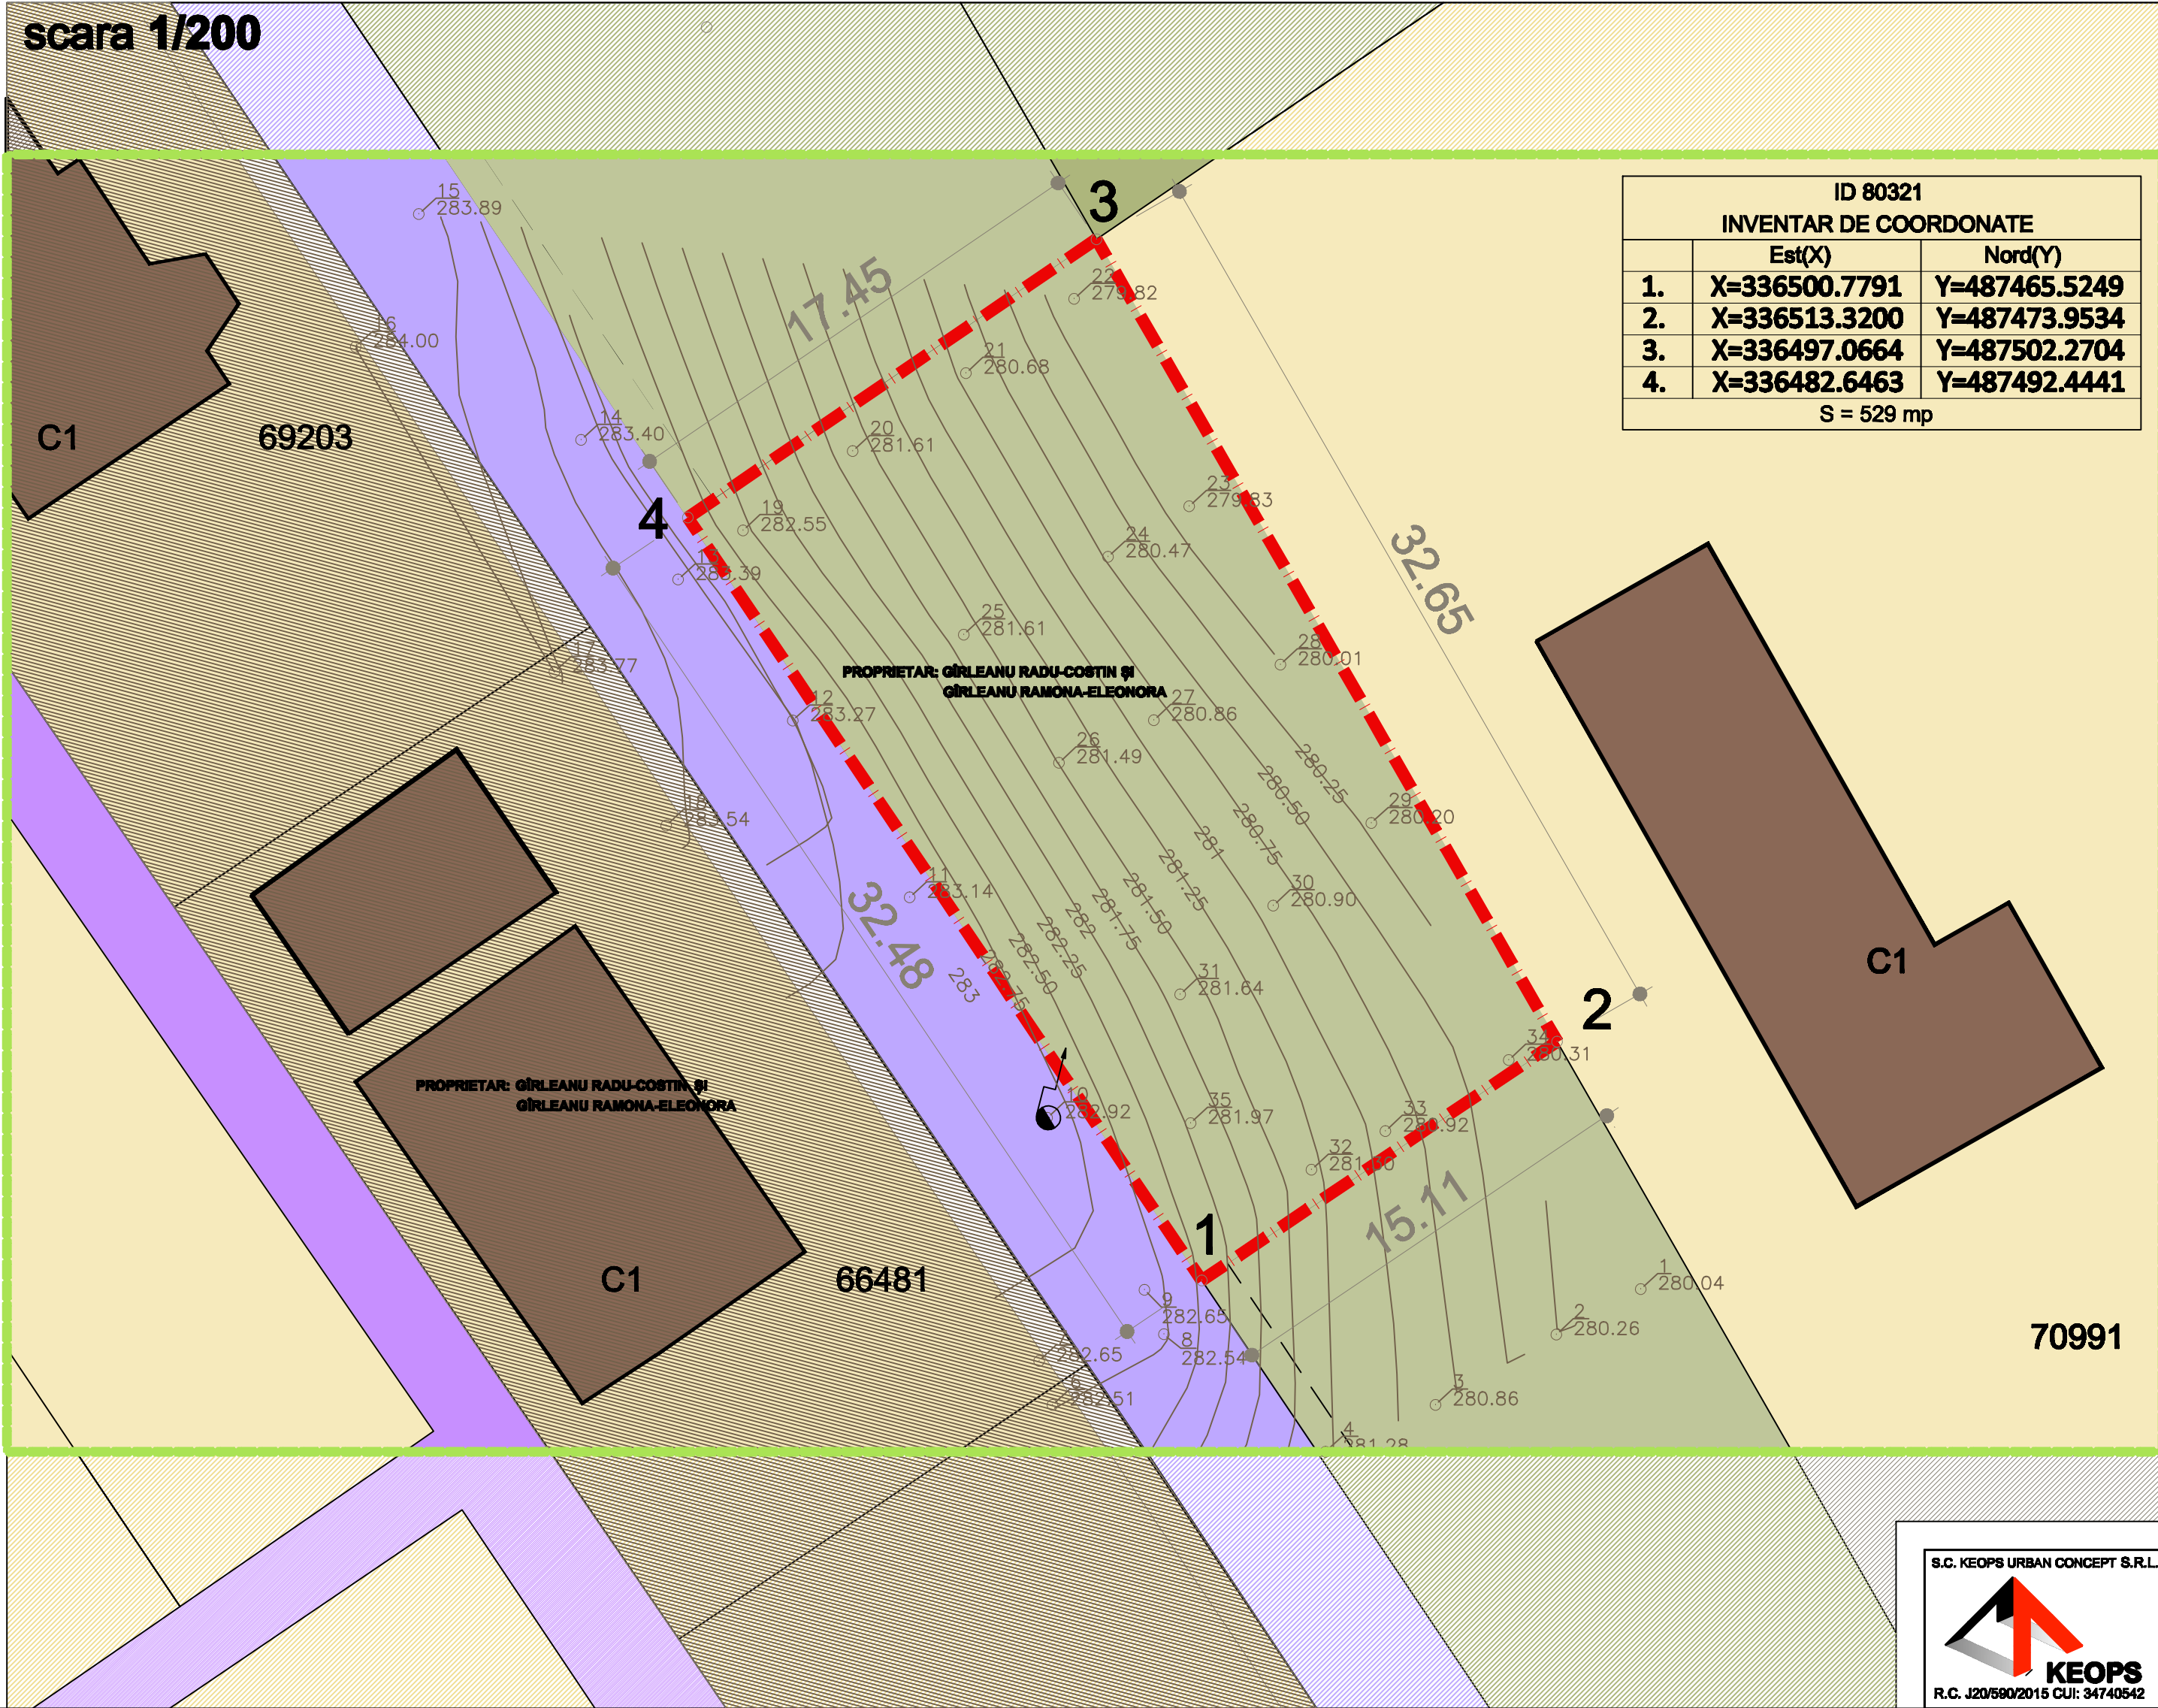


ID 80321 INVENTAR DE COORDONATE		
	Est(X)	Nord(Y)
1.	X=336500.7791	Y=487465.5249
2.	X=336513.3200	Y=487473.9534
3.	X=336497.0664	Y=487502.2704
4.	X=336482.6463	Y=487492.4441
S = 529 mp		

scara 1/5000

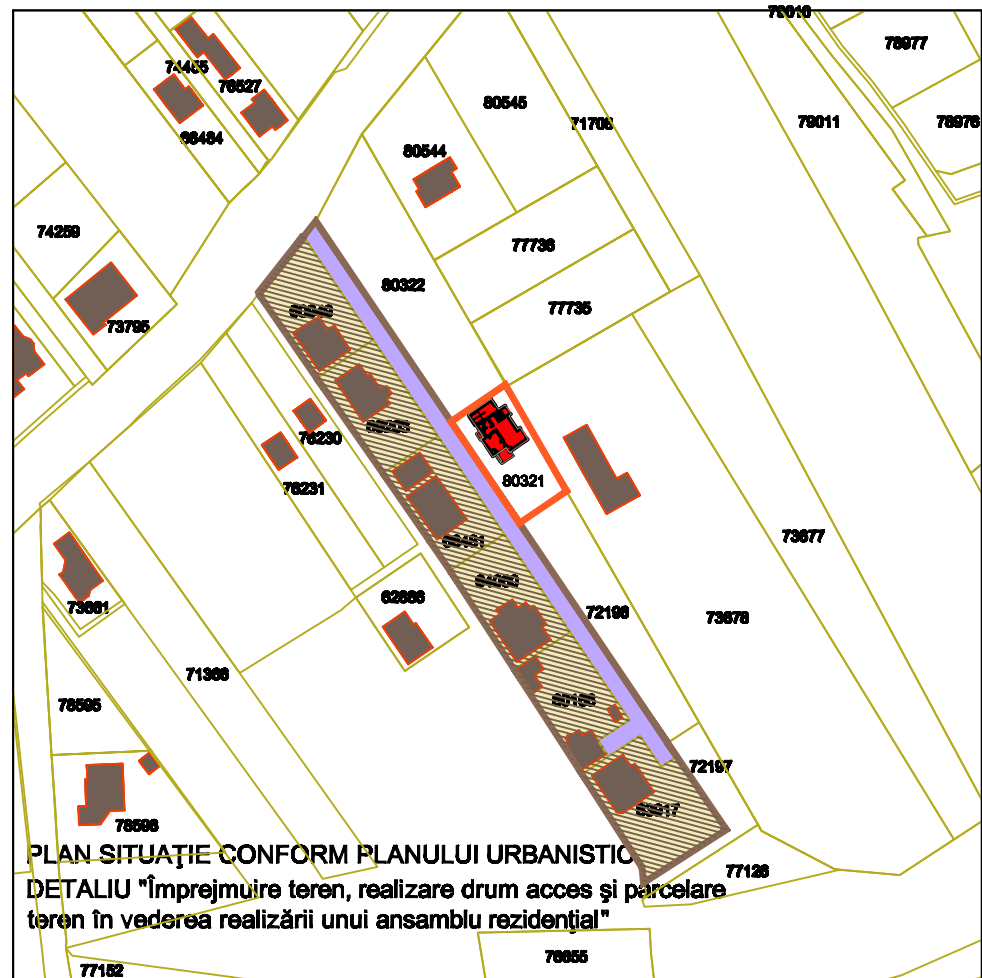

scara 1/2000

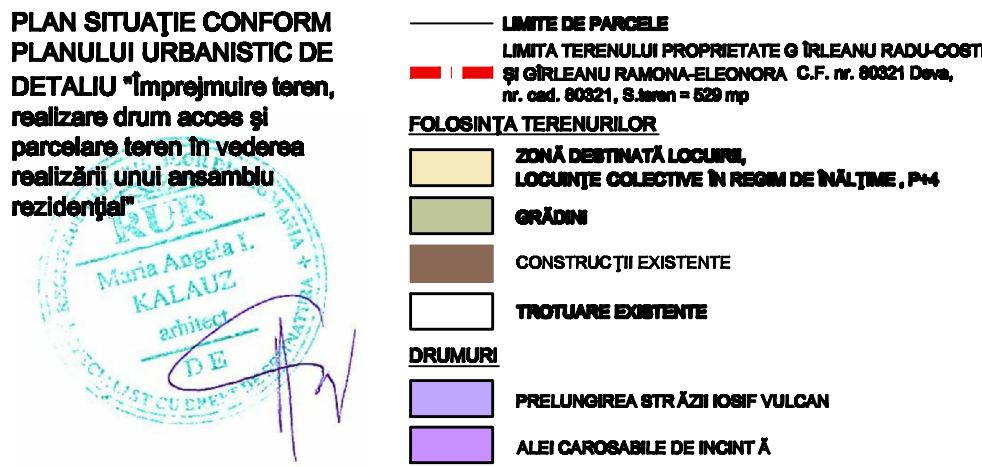

Șef proiect: arb. KALAUZ A.	Beneficiar: GİRLEANU RADU-COSTIN ȘI GİRLEANU RAMONA-ELEONORA	Proiect nr. 34/08.2024
Proiectat: arb. KALAUZ A.	Data: 04/25	Denumire proiect: LOCUINȚA FAMILIALĂ ȘI ÎMPREJMUIREA TERENULUI
Desenat: arb. KALAUZ A.	Scara: 1/200	Faza: P.U.D.
	Denumire planșă: PLAN ANALIZA SITUAȚIEI EXISTENTE	Pl. nr. U 2