


PLAN URBANISTIC ZONAL ÎNFIINȚARE CIMITIR

PLAN ANALIZA SITUAȚIEI EXISTENTE DEVA, EXTRAVILAN, ZONA STRĂZII CARIEREI, CIMITIRE BEJAN

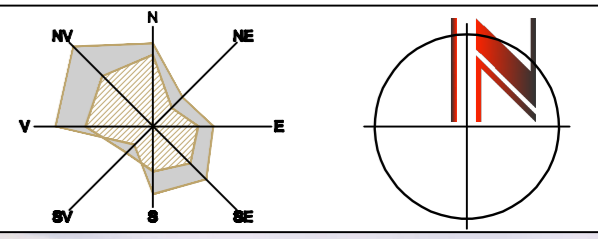



Pct.	Nord(X)	Est(Y)
1	486462.785	336964.720
2	486462.324	336955.685
3	486463.221	336955.897
4	486484.333	336958.159
5	486468.676	336912.034
6	486465.119	336911.170
7	486467.324	336892.936
8	486710.872	336953.510
9	486709.812	336970.578
9	486709.812	336970.578
10	486705.960	337013.151
11	486704.645	337022.302

S=17339mp

DEALUL GRADINILOR




PLAN DE ÎNCADRARE ÎN LOCALITATE
Extras P.U.G. Deva/1999 Scara 1:20.000

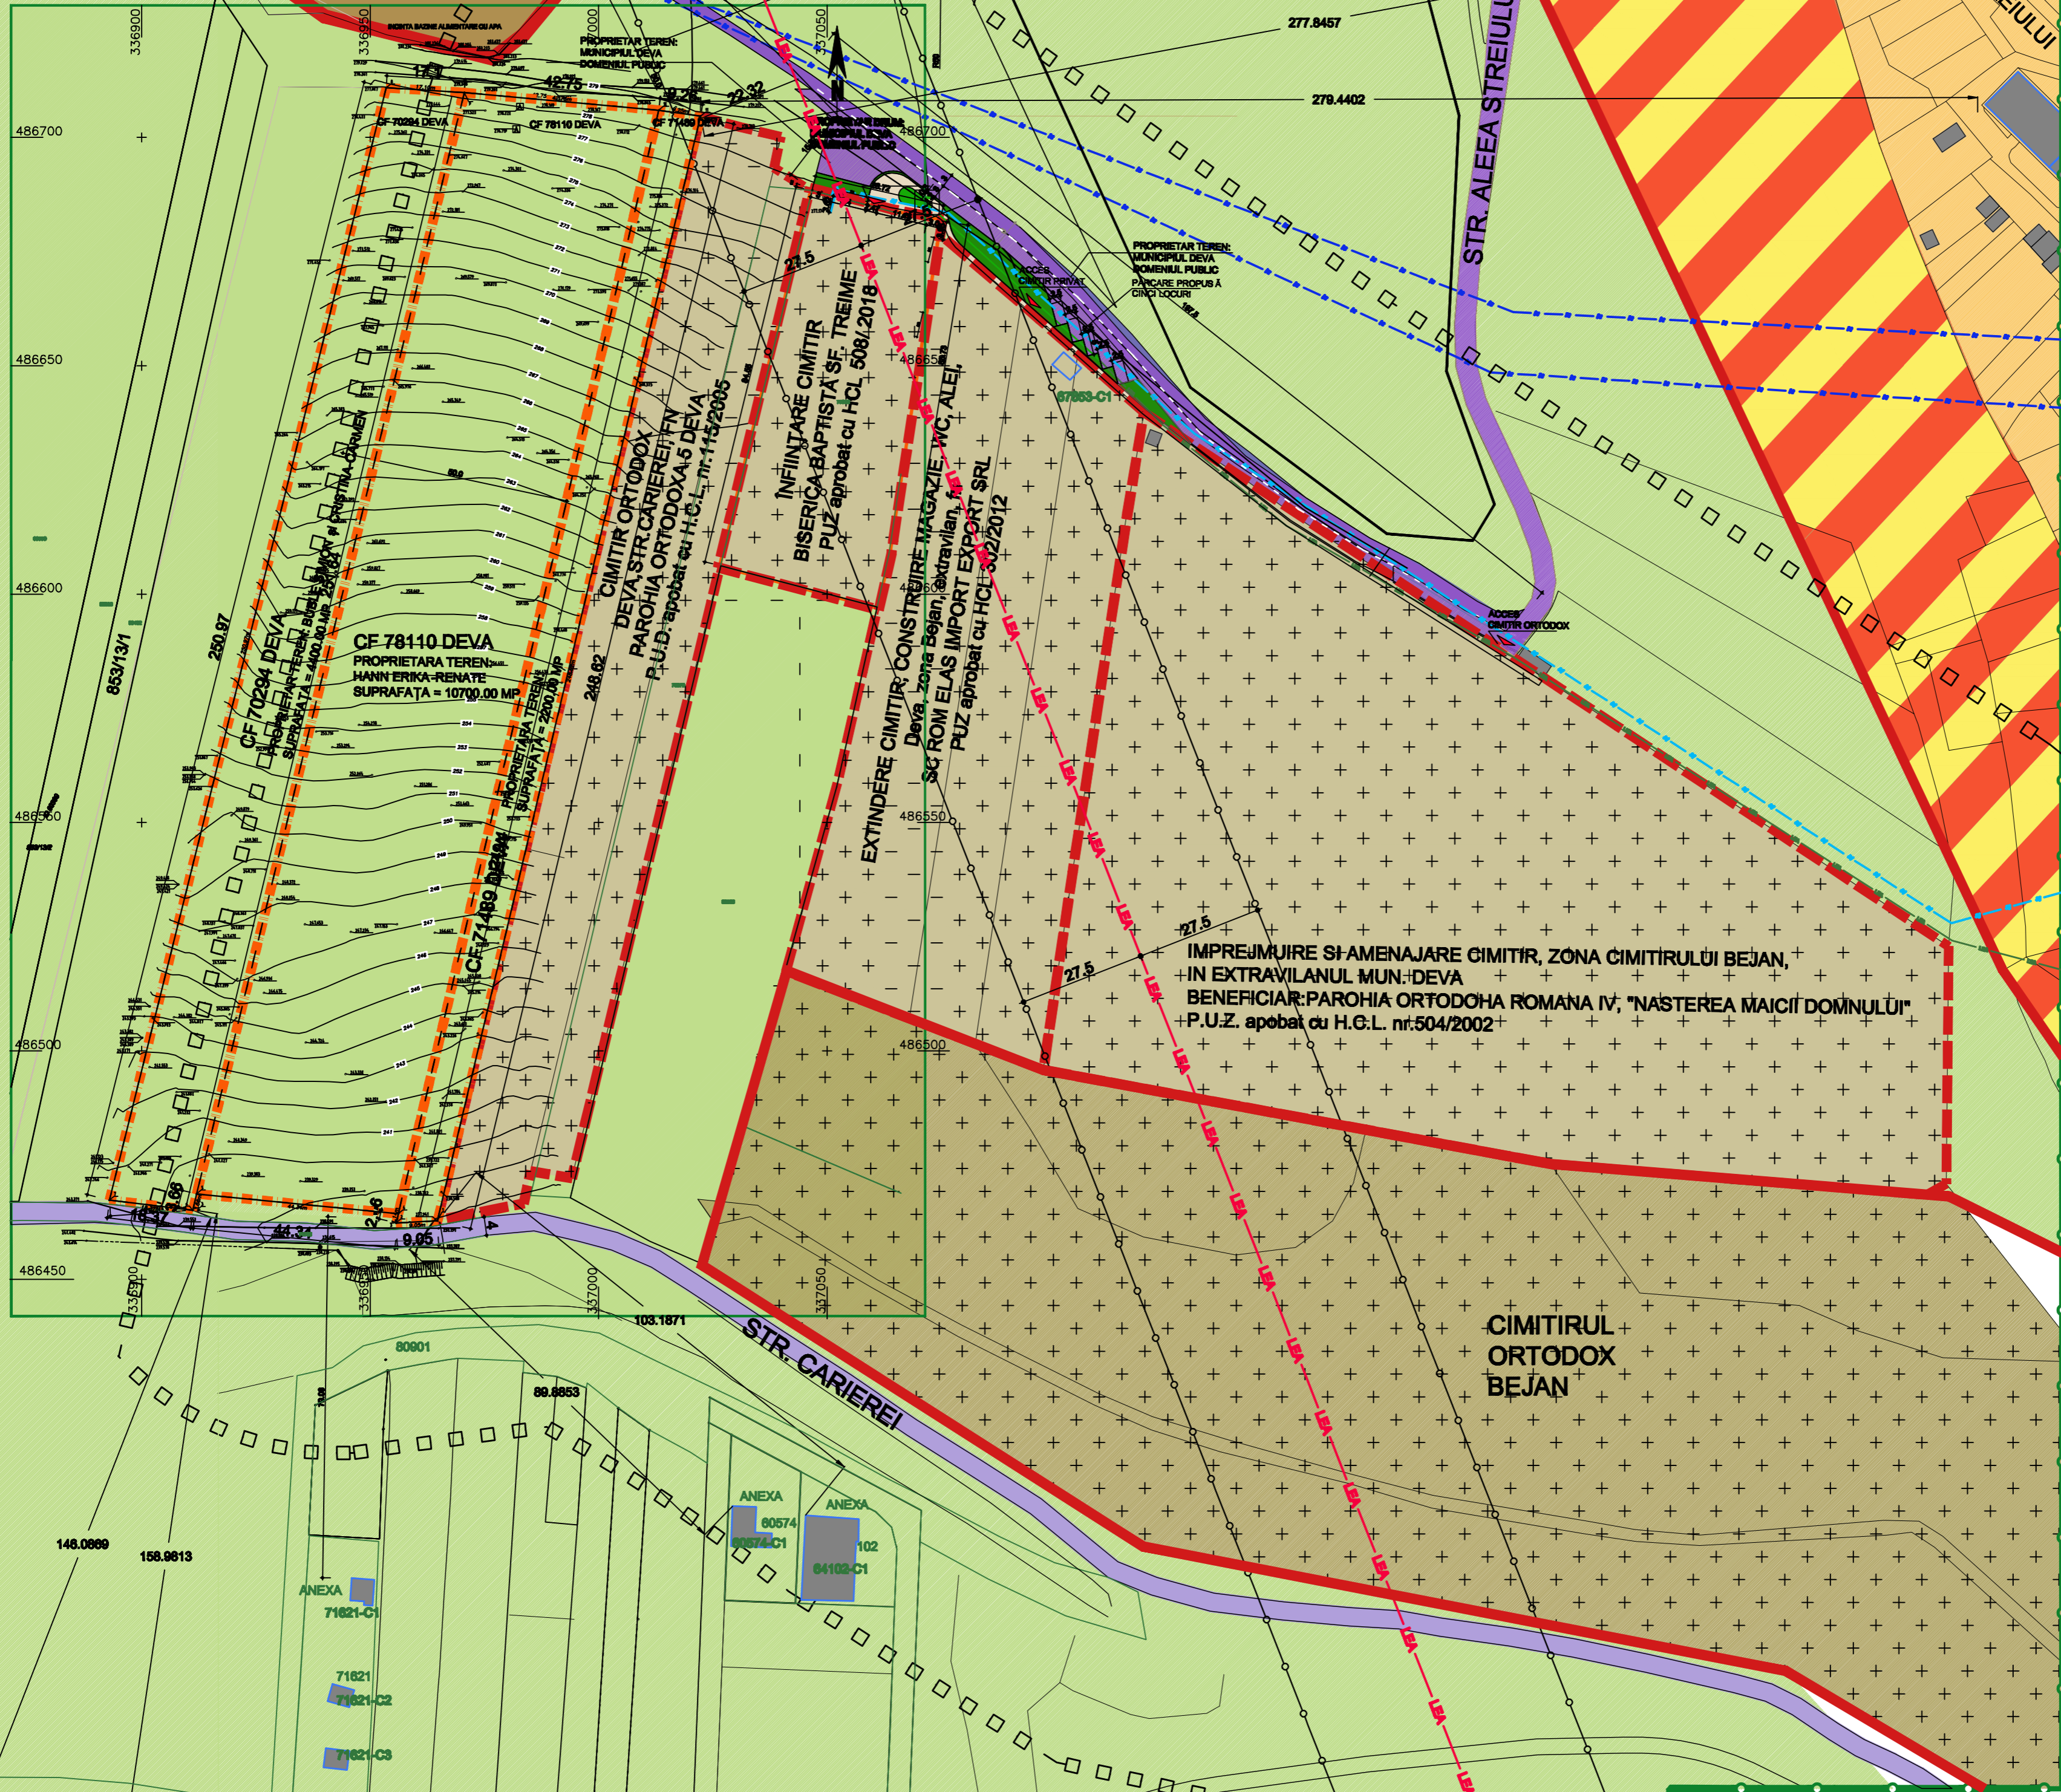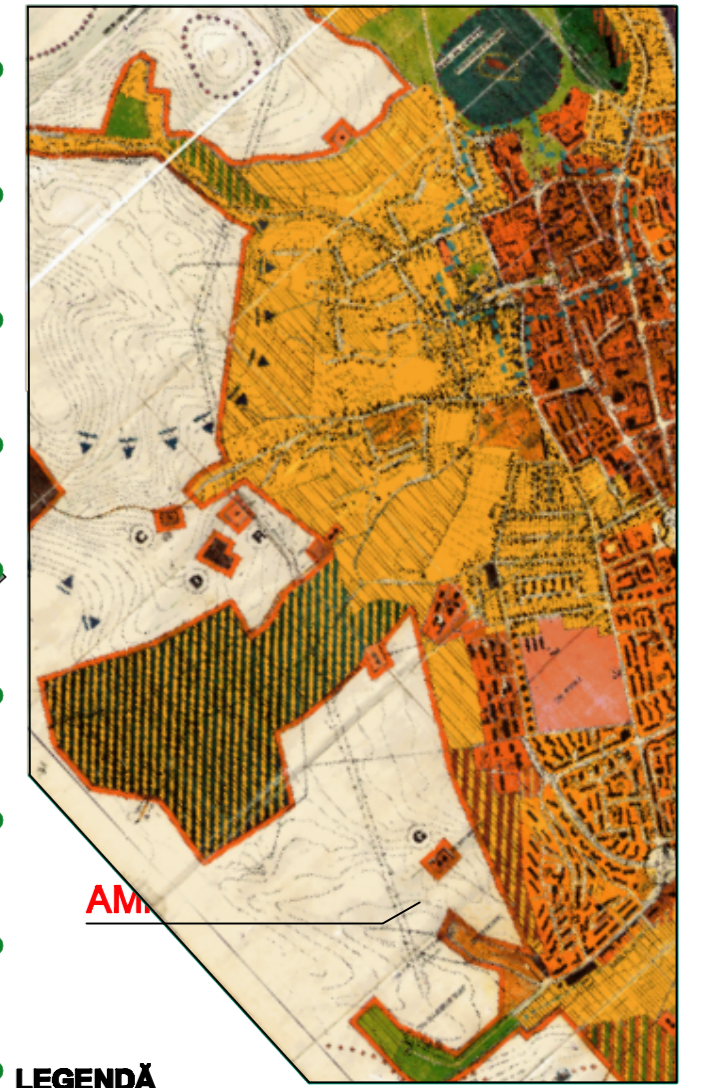

LEGENDĂ

- LIMITE**
- LIMITA TERENULUI ÎN STUDIU
 - LIMITA TERENULUI AFLAT ÎN PROPRIETATEA BENEFICIARILOR: HANN ERIKA-RENATE, S=10700.00 MP C.F. nr. 78110 Deva; Nr. cad. 78110 BUBLE SIMION și CRISTINA-CARMEN, S=2232.00 MP C.F. nr. 70294 Deva; Nr. cad. 70294 C.F. nr. 71480 Deva; Nr. cad. 71480 TOTAL SUPRAFAȚA = 17.332.00 MP
 - LIMITA EXISTENTĂ INTRAVILAN - CONFORM P.U.G.
 - LIMITA INTRAVILAN EXTINSĂ PRIN P.U.Z.-uri aprobate
- ZONIFICARE FUNCȚIONALĂ - EXISTENTĂ**
- ZONA REZIDENȚIALĂ - LOCUINȚE COLECTIVE P-P+10
 - ZONA MIXTA - SERVICII/LOCUINȚE INDIVIDUALE
 - ZONA GOSPODĂRIE COMUNALĂ - CIMITIRE
 - ZONA CIMITIRE - EXTINDERE INTRAVILAN PRIN P.U.Z.- URI APROBATE
 - ZONA GOSPODĂRIE COMUNALĂ - REZERVOARE APA
 - TEREN AGRICOL EXTRAVILAN - ARABIL/ FÂNEAȚA
 - DRUM ASFALTAT SPRE REZERVOARE, ALEEA STREIULUI
 - STRADA CARIEREI
- REȚELE EDILITARE EXISTENTE**
- LEA
 - REȚEA TRANSPORT ENERGIE ELECTRICĂ 220 KV
 - REȚEA ALIMENTARE CU ENERGIE ELECTRICĂ
 - REȚEA ADUCȚIUNE APĂ
 - REȚEA ALIMENTARE CU APĂ RECE
 - REȚEA CANALIZARE
- LIMITE DE PROTECȚIE EXISTENTE**
- ZONA DE PROTECȚIE LEA 220KV
 - ZONA DE PROTECȚIE CIMITIRE EXISTENTE - 50 M

Nr. crt.	DISFUNCȚIONALITĂȚI ÎN ORDINEA PRIORITĂȚII
1.	LIPSA EXTINDERII INFRASTRUCTURII - REȚELE EDILITARE
2.	LIPSA TROTUARELOR ȘI A SPAȚIILOR VERZI ÎN ALINIAMENT

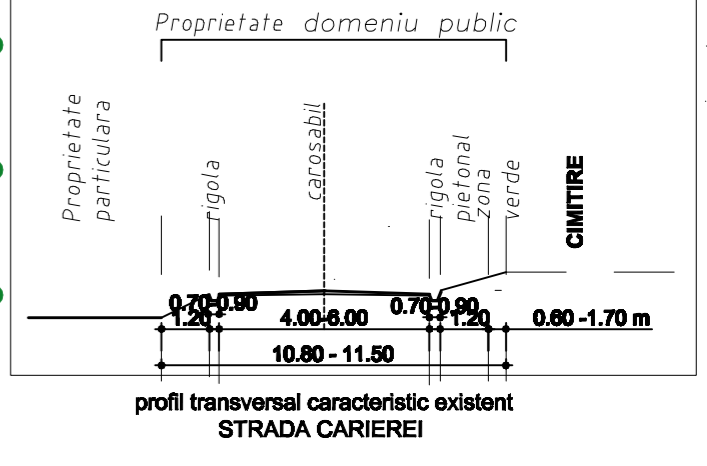

<p>S.C. KEOPS URBAN CONCEPT. C.U.J. 34740642 O.R.C. 20/09/2015</p>	Șef proiect: arh. KALAUZ A.	Beneficiari:	HANN ERIKA-RENATE BUBLE SIMION și CRISTINA-CARMEN	Proiect nr. 1006.2834	
	Proiectant: arh. KALAUZ A.	Data:	01/20	Denumire proiect:	ÎNFIINȚARE CIMITIR
Desenat: arh. KALAUZ A.	Scara:	1/1000	Denumire planșă:	PLAN ANALIZA SITUAȚIEI EXISTENTE	Faza: P.U.Z.
					Pl. nr. U02