
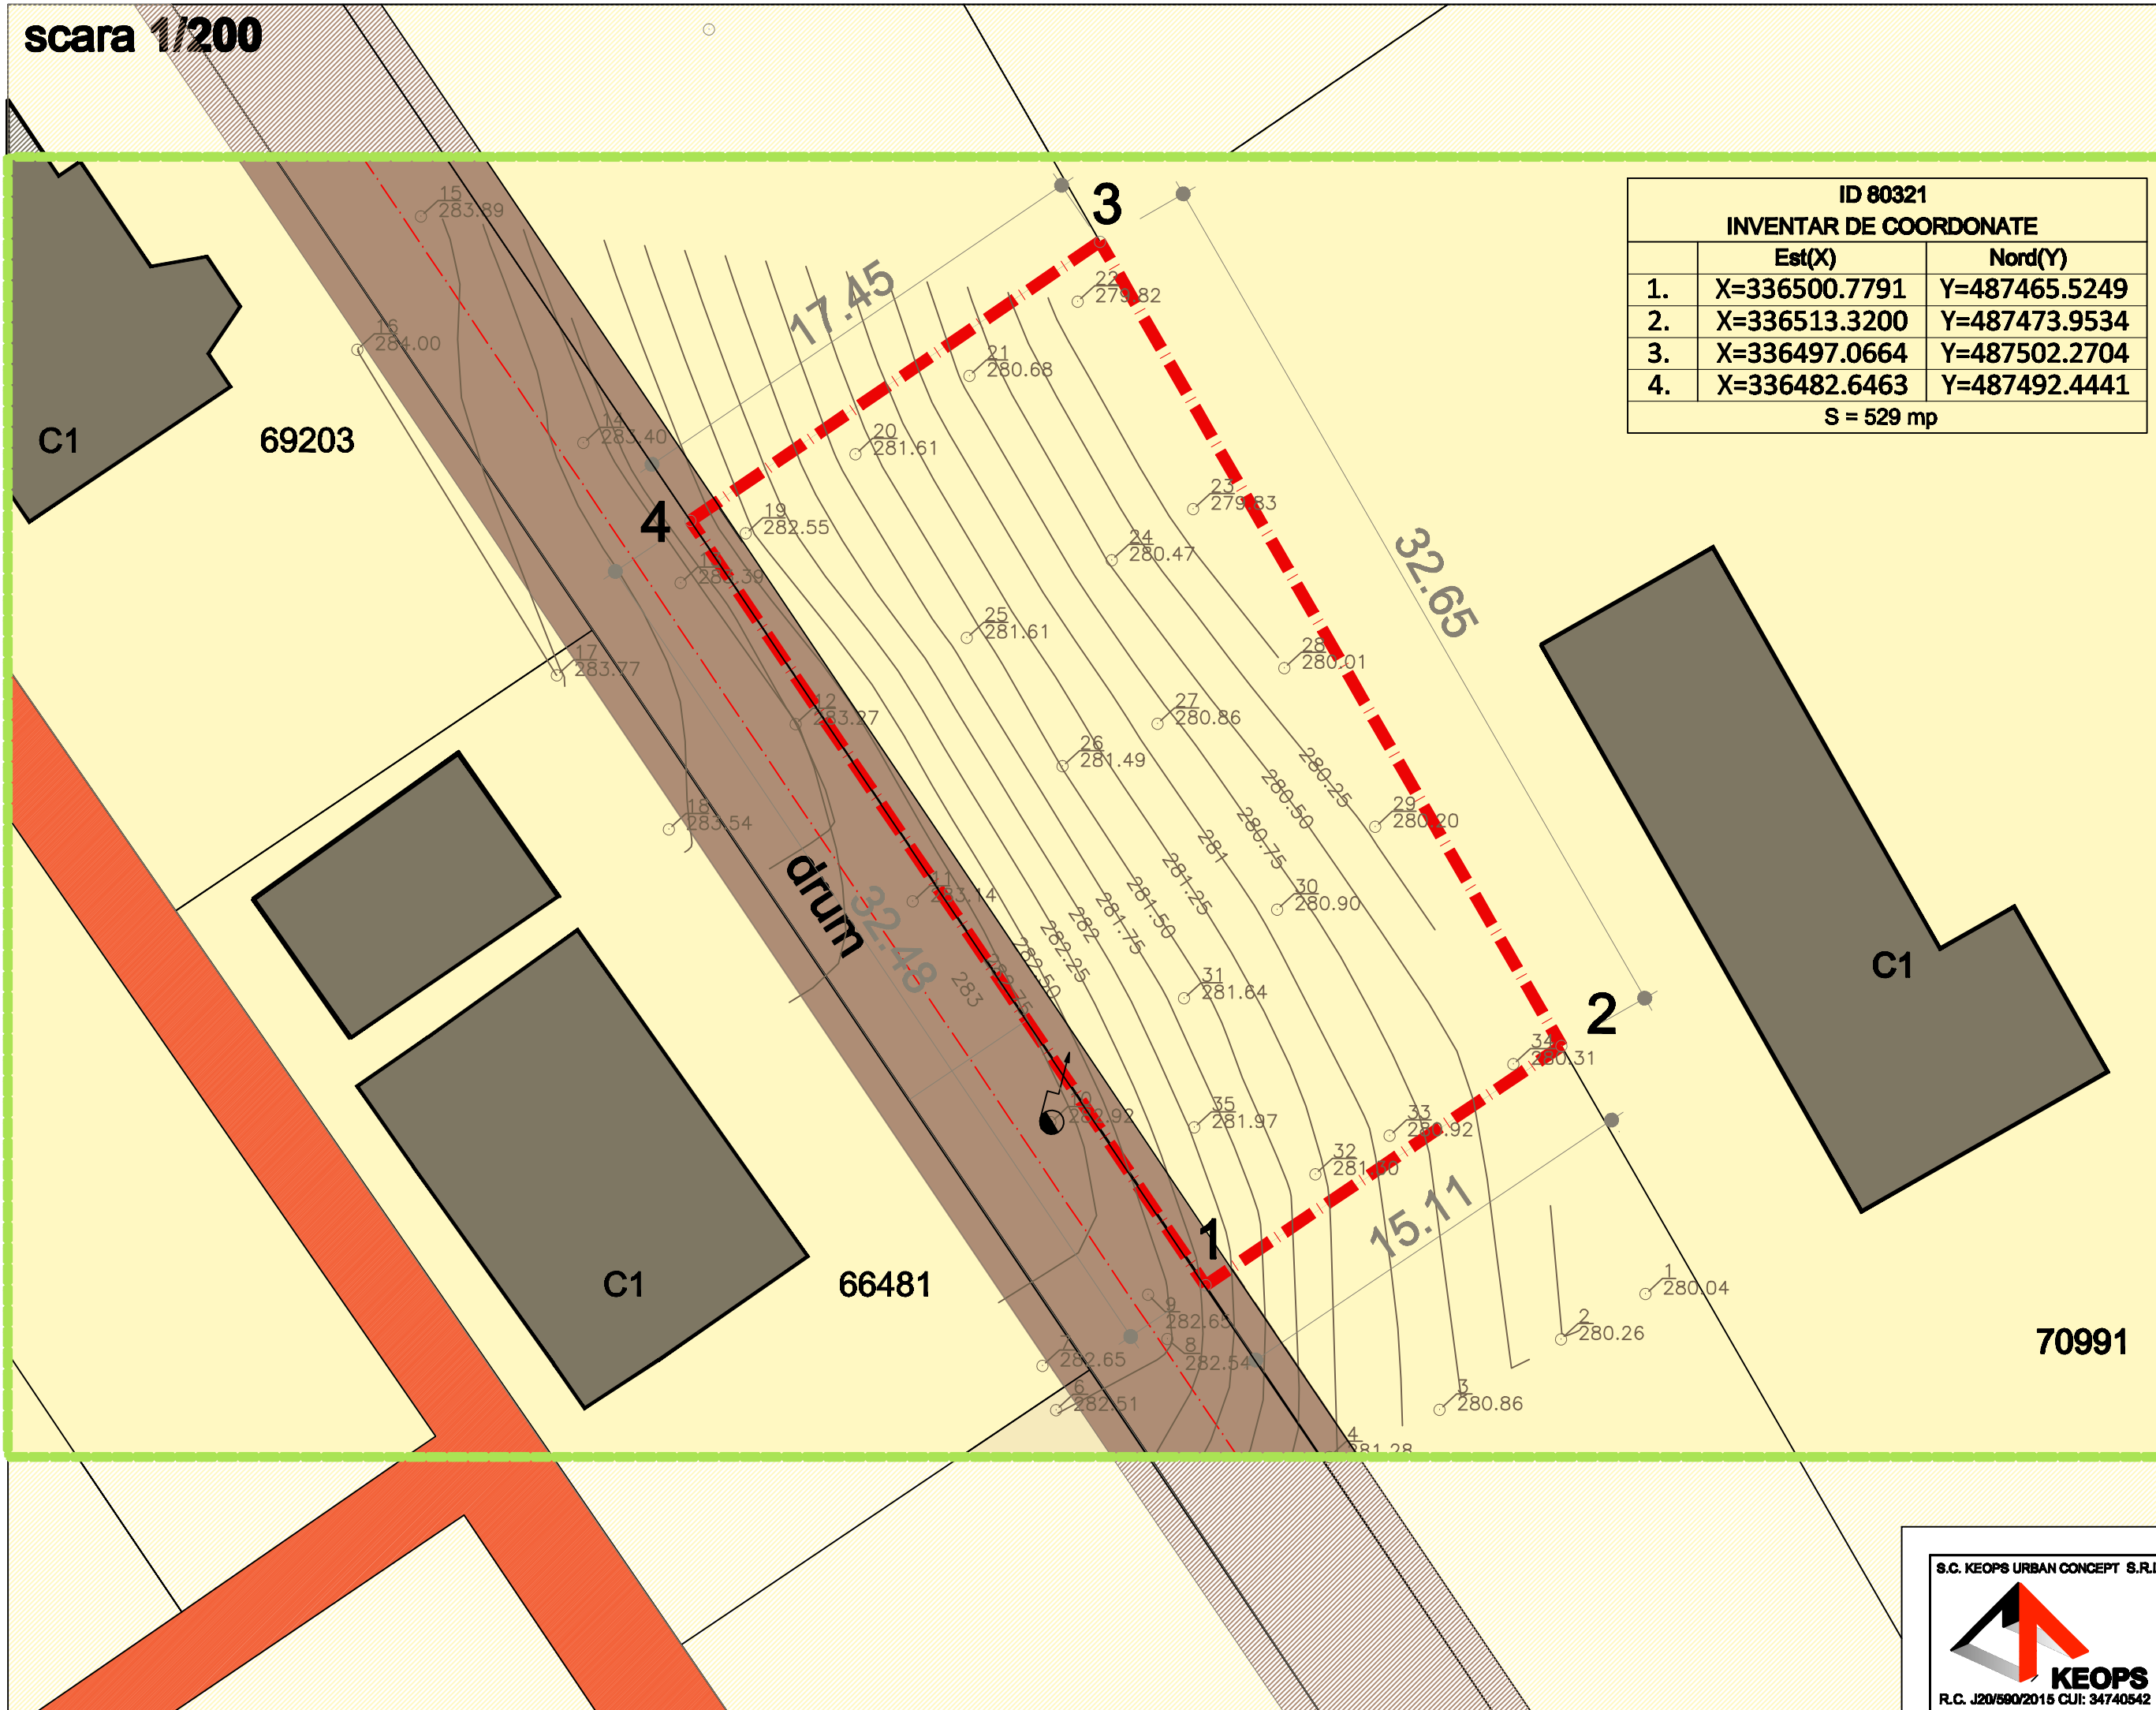
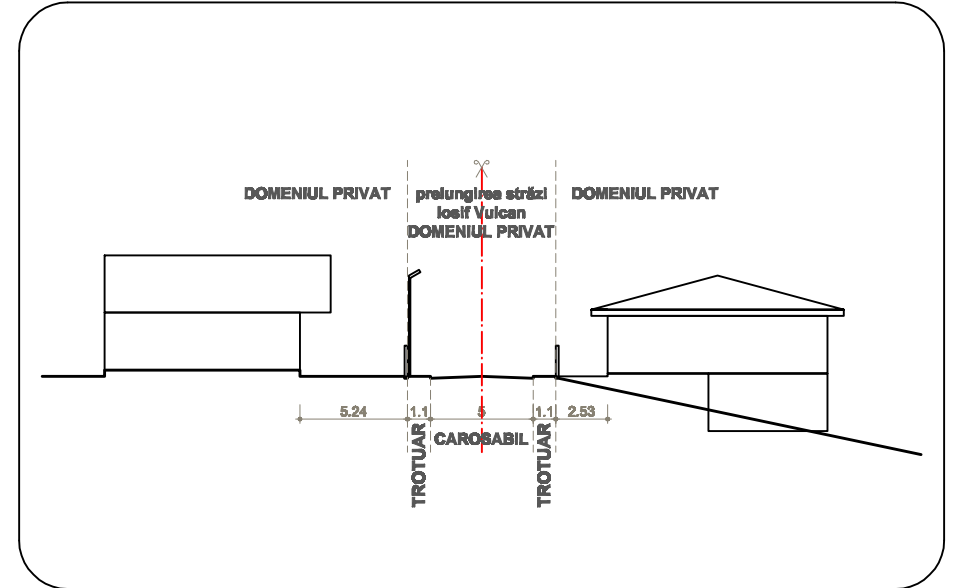


# PLAN URBANISTIC DE DETALIU

# OBIECTIVE DE UTILITATE PUBLICĂ - TIPUL DE PROPRIETATE ASUPRA TERENURILOR

## LOCUIŢĂ FAMILIALĂ ŞI ÎMPREJMUIREA TERENULUI Deva, prelungire str. Iosif Vulcan, f.n.

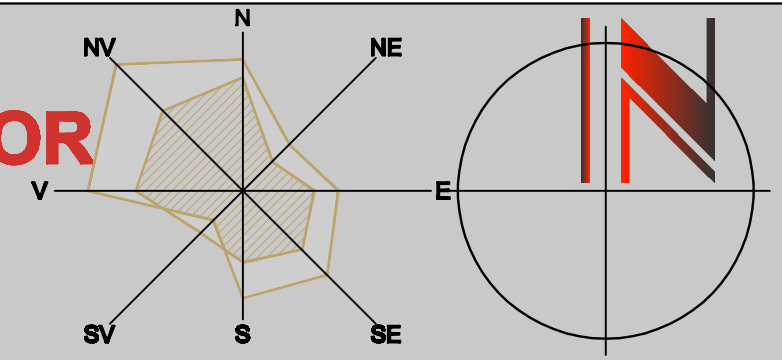

### LEGENDĂ

**LIMITE**

- LIMITA TERENULUI ÎN STUDIU
- LIMITE DE PARCELE
- LIMITA TERENULUI PROPRIETATE G ÎRLEANU RADU-COSTIN ŞI GÎRLEANU RAMONA-ELEONORA C.F. nr. 80321 Deva, nr. cad. 80321, S. teren = 529 mp

**TIPURI DE PROPRIETATE ASUPRA TERENURILOR:**

a) **PROPRIETATE PUBLICA**

- TERENURI PROPRIETATE PUBLICA DE INTERES NATIONAL
- TERENURI PROPRIETATE PUBLICA DE INTERES JUDETEAN
- TERENURI PROPRIETATE PUBLICA DE INTERES LOCAL

b) **PROPRIETATE PRIVATA**

- TERENURI PROPRIETATE PRIVATA DE INTERES NATIONAL
- TERENURI PROPRIETATE PRIVATA DE INTERES JUDETEAN
- TERENURI PROPRIETATE PRIVATA DE INTERES LOCAL
- TERENURI PROPRIETATE PRIVATA A PERSOANELOR FIZICE sau JURIDICE



 S.C. KEOPS URBAN CONCEPT S.R.L. R.C. J20/590/2015 CUI: 34740542	Şef proiect: arh. KALAUZ A.	 Beneficiar: GÎRLEANU RADU-COSTIN ŞI GÎRLEANU RAMONA-ELEONORA	Proiect nr. 34740542
	Proiectat: arh. KALAUZ A.		Data: 04/25
Desenat: arh. KALAUZ A.	Scara: 1/200	Denumire planşă: OBIECTIVE DE UTILITATE PUBLICĂ - TIPUL DE PROPRIETATE ASUPRA TERENURILOR	Pl. nr. U6