



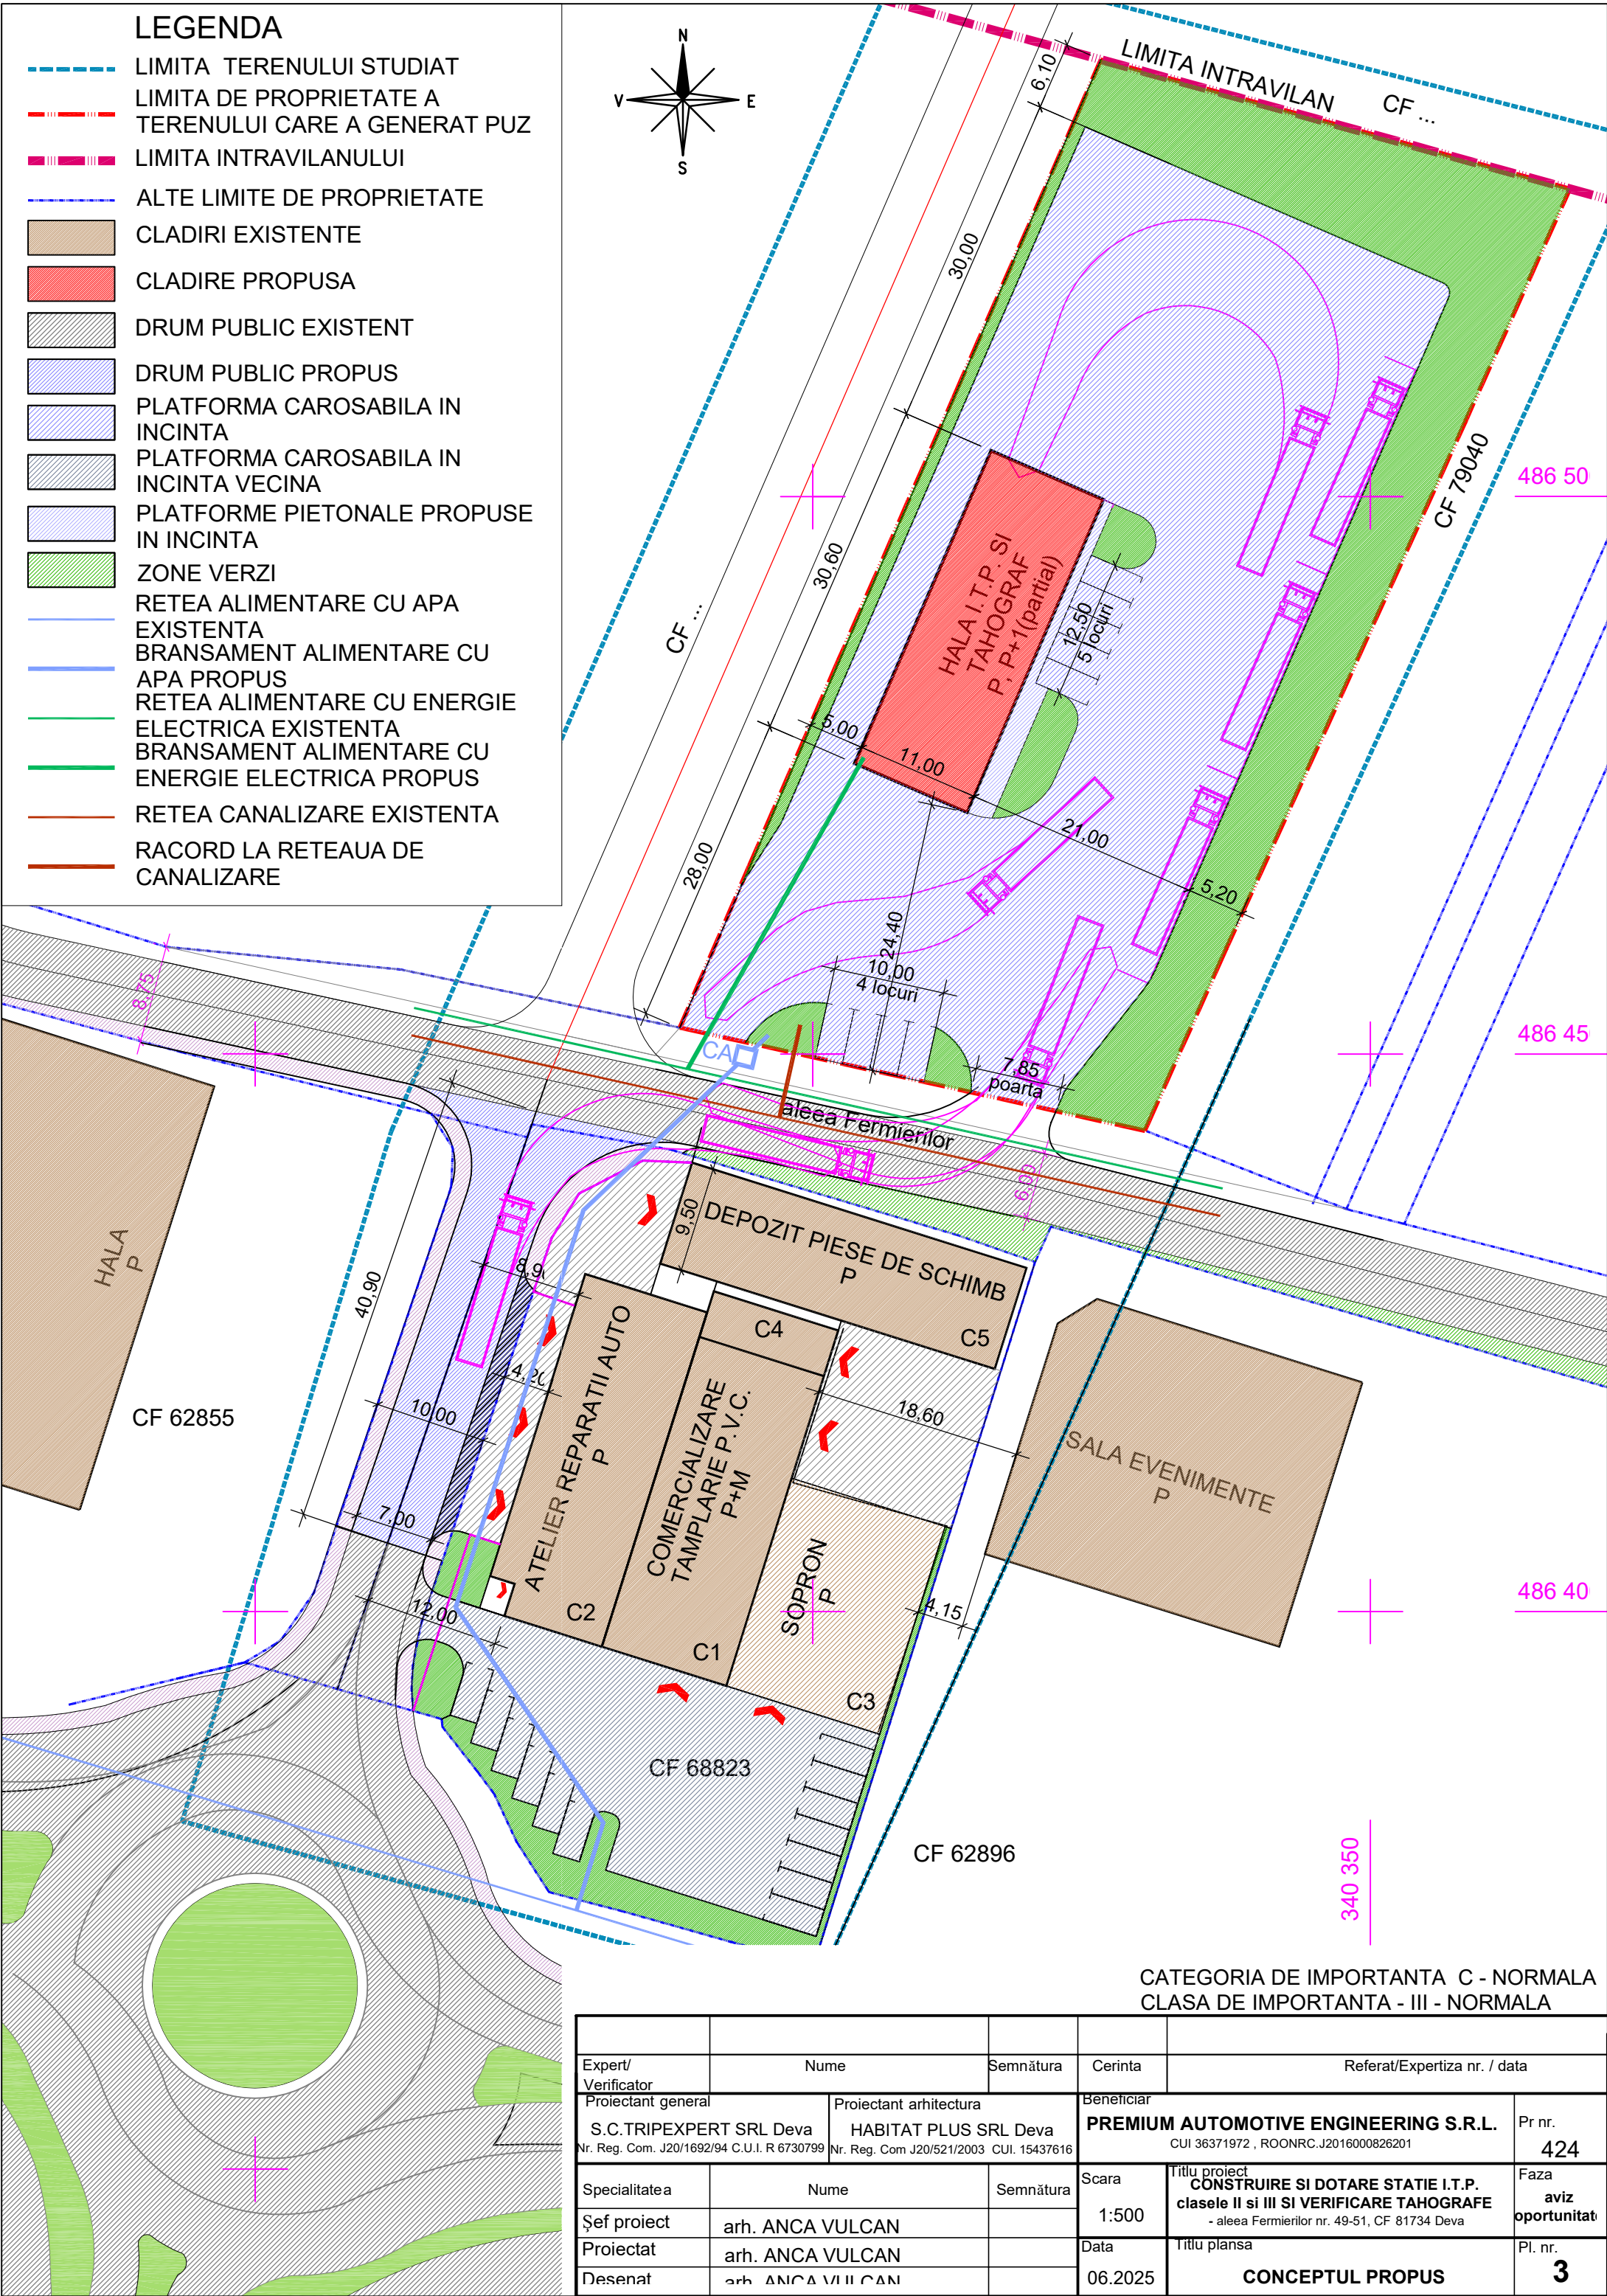

LEGENDA

- LIMITA TERENULUI STUDIAT
- LIMITA DE PROPRIETATE A TERENULUI CARE A GENERAT PUZ
- LIMITA INTRAVILANULUI
- ALTE LIMITE DE PROPRIETATE
- CLADIRI EXISTENTE
- CLADIRE PROPUSA
- DRUM PUBLIC EXISTENT
- DRUM PUBLIC PROPU
- PLATFORMA CAROSABILA IN INCINTA
- PLATFORMA CAROSABILA IN INCINTA VECINA
- PLATFORME PIETONALE PROPUSE IN INCINTA
- ZONE VERZI
- RETEA ALIMENTARE CU APA EXISTENTA
- BRANSAMENT ALIMENTARE CU APA PROPU
- RETEA ALIMENTARE CU ENERGIE ELECTRICA EXISTENTA
- BRANSAMENT ALIMENTARE CU ENERGIE ELECTRICA PROPU
- RETEA CANALIZARE EXISTENTA
- RACORD LA RETEAUA DE CANALIZARE

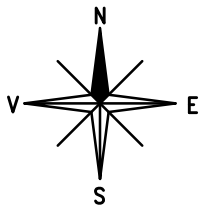

CATEGORIA DE IMPORTANTA C - NORMALA
CLASA DE IMPORTANTA - III - NORMALA

Expert/ Verificator	Nume	Semnătura	Cerinta	Referat/Expertiza nr. / data	
Proiectant general	Proiectant arhitectura		Beneficiar		Pr nr.
S.C.TRIPEXPERT SRL Deva Nr. Reg. Com. J20/1692/94 C.U.I. R 6730799	HABITAT PLUS SRL Deva Nr. Reg. Com J20/521/2003 CUI. 15437616		PREMIUM AUTOMOTIVE ENGINEERING S.R.L. CUI 36371972 , ROONRC.J2016000826201		424
Specialitatea	Nume	Semnătura	Scara	Titlu proiect	Faza
Şef proiect	arh. ANCA VULCAN		1:500	CONSTRUIRE SI DOTARE STATIE I.T.P. clasele II si III SI VERIFICARE TAHOGRAFE - aleea Fermierilor nr. 49-51, CF 81734 Deva	aviz oportunitati
Proiectat	arh. ANCA VULCAN		Data	Titlu plansa	Pl. nr.
Desenat	arh. ANCA VULCAN		06.2025	CONCEPTUL PROPU	3