


Beneficiar: IOBB IOSIF

REGLEMENTARI EDILITARE

Scara 1:1000

Adresa imobil: Loc.Deva,Jud.Hunedoara
extravilan

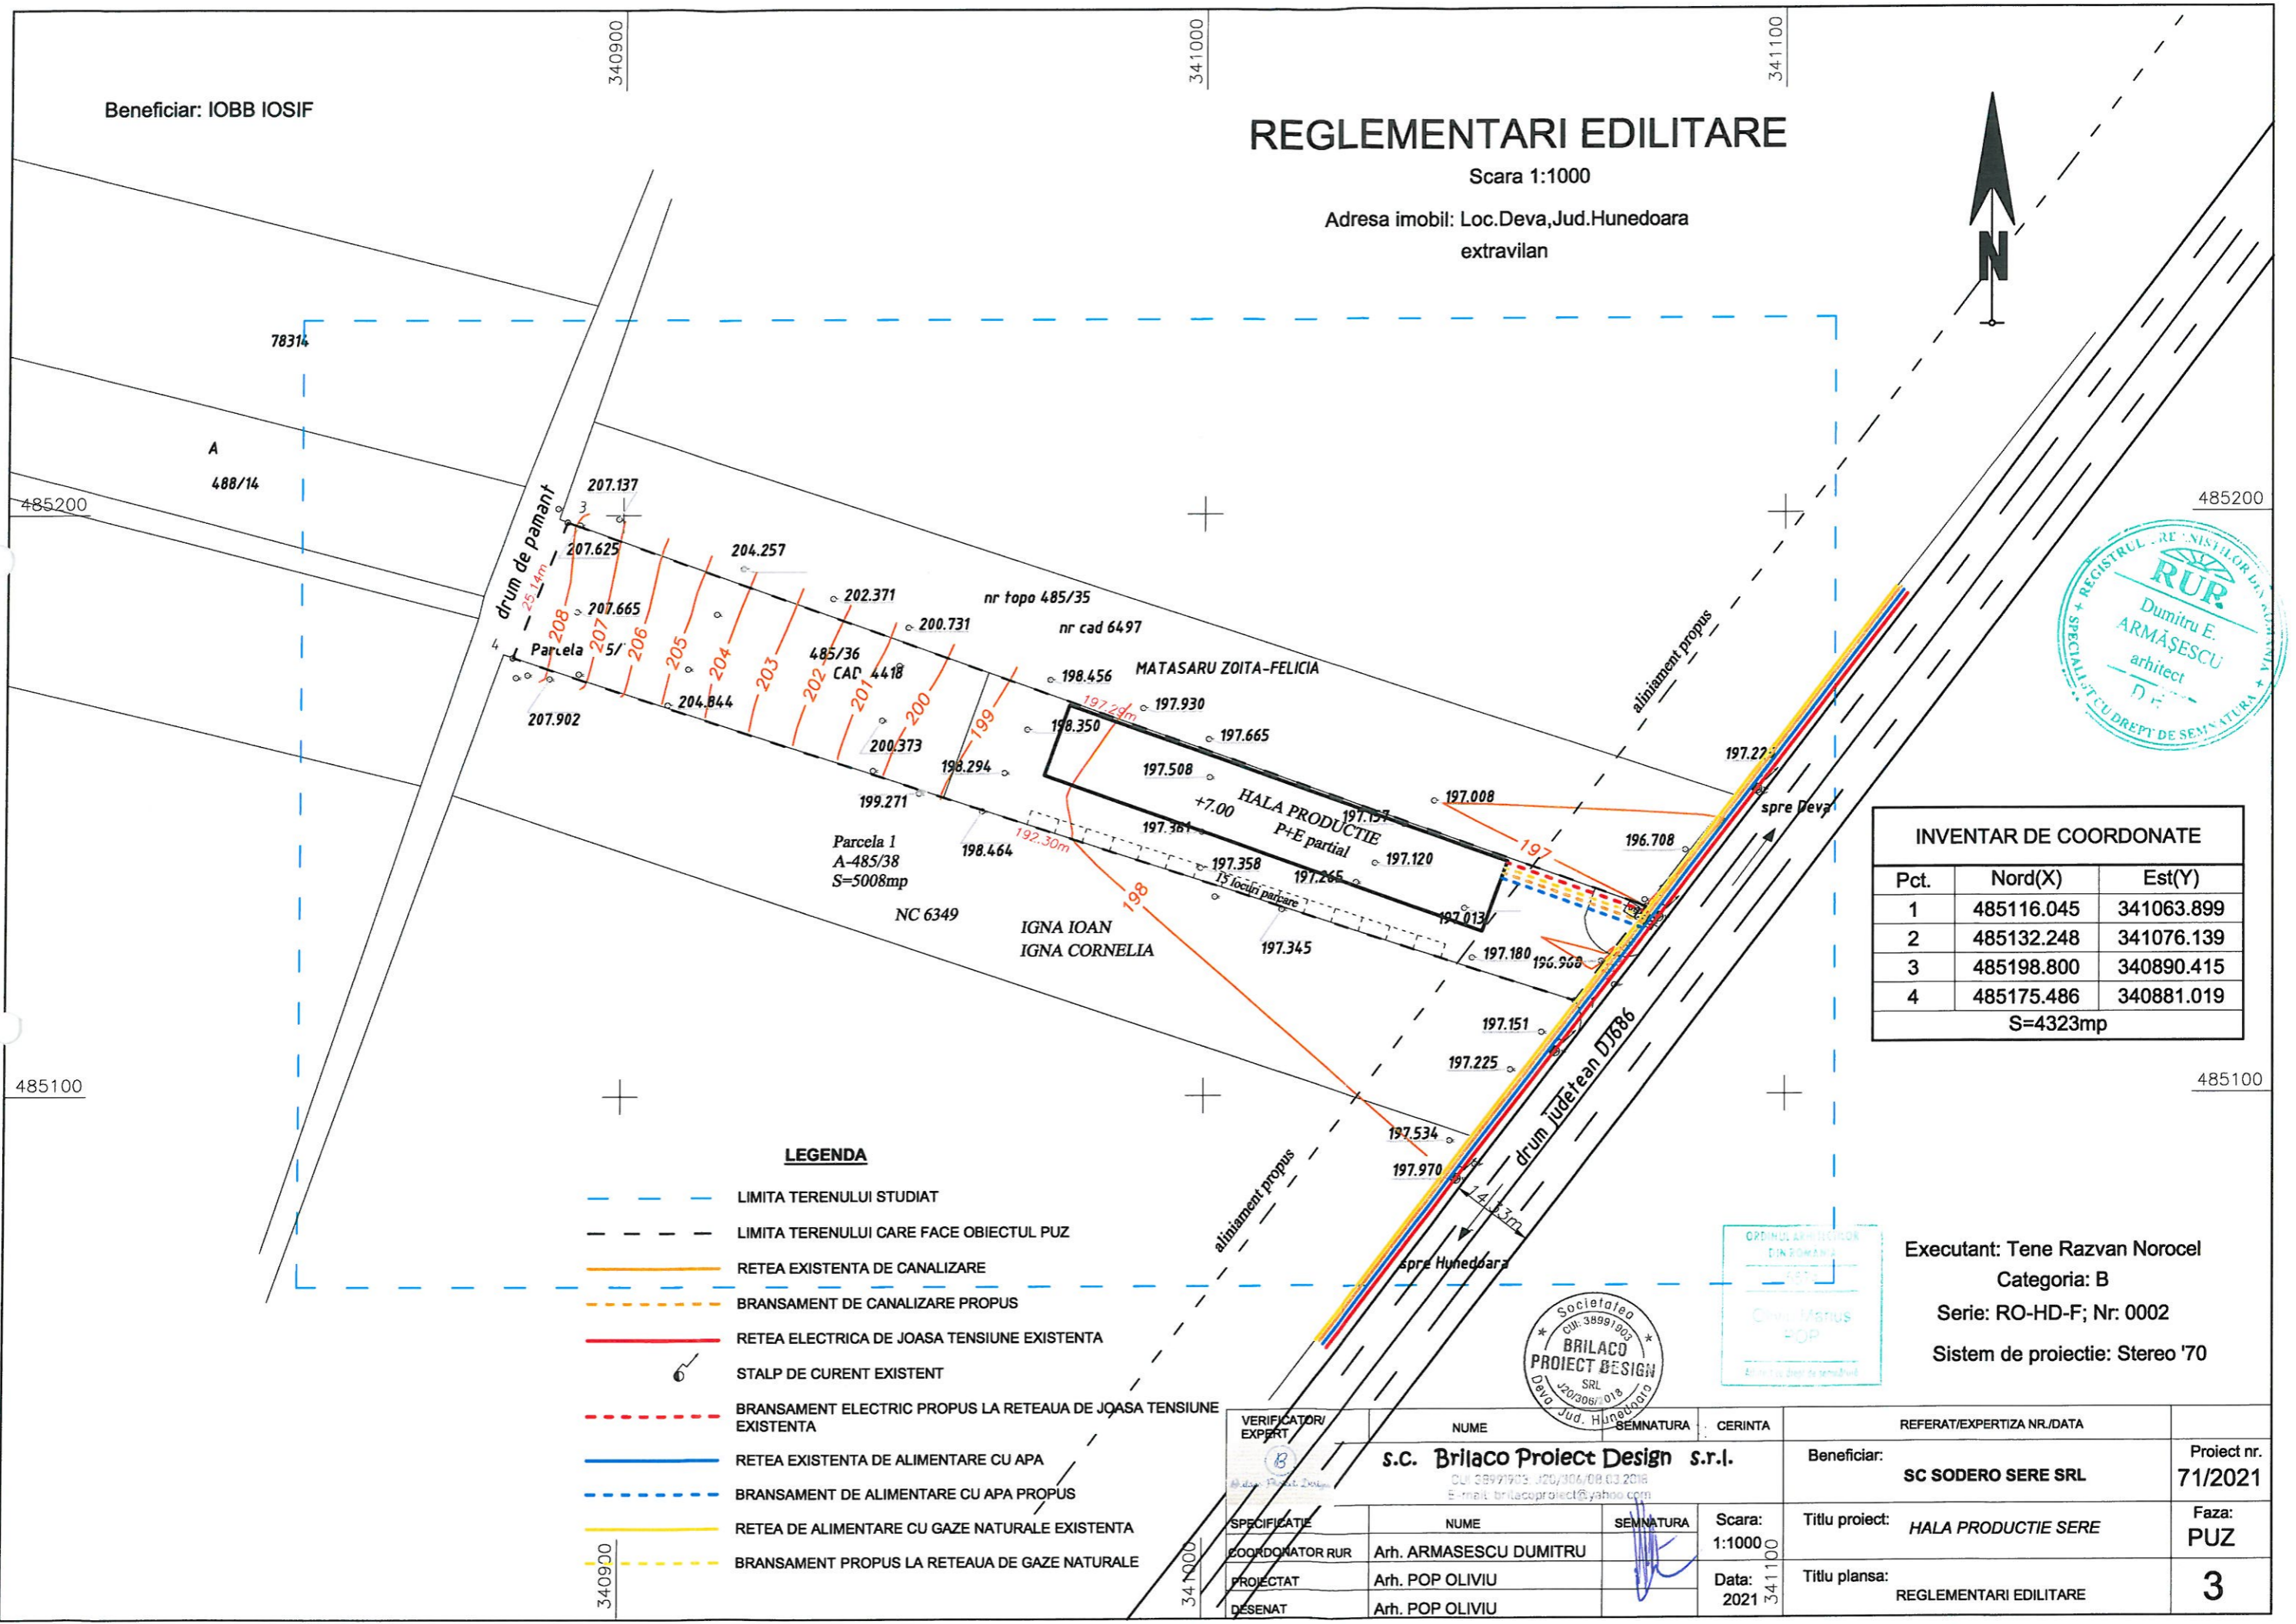

INVENTAR DE COORDONATE		
Pct.	Nord(X)	Est(Y)
1	485116.045	341063.899
2	485132.248	341076.139
3	485198.800	340890.415
4	485175.486	340881.019
S=4323mp		

LEGENDA

- LIMITA TERENULUI STUDIAT
- LIMITA TERENULUI CARE FACE OBIECTUL PUZ
- RETEA EXISTENTA DE CANALIZARE
- BRANSAMENT DE CANALIZARE PROPUIS
- RETEA ELECTRICA DE JOASA TENSIUNE EXISTENTA
- STALP DE CURENT EXISTENT
- BRANSAMENT ELECTRIC PROPUIS LA RETEAUA DE JOASA TENSIUNE EXISTENTA
- RETEA EXISTENTA DE ALIMENTARE CU APA
- BRANSAMENT DE ALIMENTARE CU APA PROPUIS
- RETEA DE ALIMENTARE CU GAZE NATURALE EXISTENTA
- BRANSAMENT PROPUIS LA RETEAUA DE GAZE NATURALE



Executant: Tene Razvan Norocel
Categorie: B
Serie: RO-HD-F; Nr: 0002
Sistem de proiectie: Stereo '70

VERIFICATOR/EXPERT	NUME	SEMNTATURA	CERINTA	REFERAT/EXPERTIZA NR./DATA	Proiect nr.
	s.c. Brillaco Proiect Design s.r.l.			Beneficiar: SC SODERO SERE SRL	71/2021
SPECIFICATIE	NUME	SEMNTATURA	Scara:	Titlu proiect: HALA PRODUCTIE SERE	Faza:
COORDONATOR RUR	Arh. ARMASESCU DUMITRU		1:1000	Titlu plansa: REGLEMENTARI EDILITARE	PUZ
PROIECTAT	Arh. POP OLIVIU		Data: 2021		3
DESENAT	Arh. POP OLIVIU				