REVIZUIRE P.U.Z. ZONA CETATE DEVA - (AMENAJARE ZONA PIETONALA PIATA CETATII SI ZONA ADIACENTA DIN MUNICIPIUL DEVA)

REGLEMENTARI EDILITARE scara 1:1000

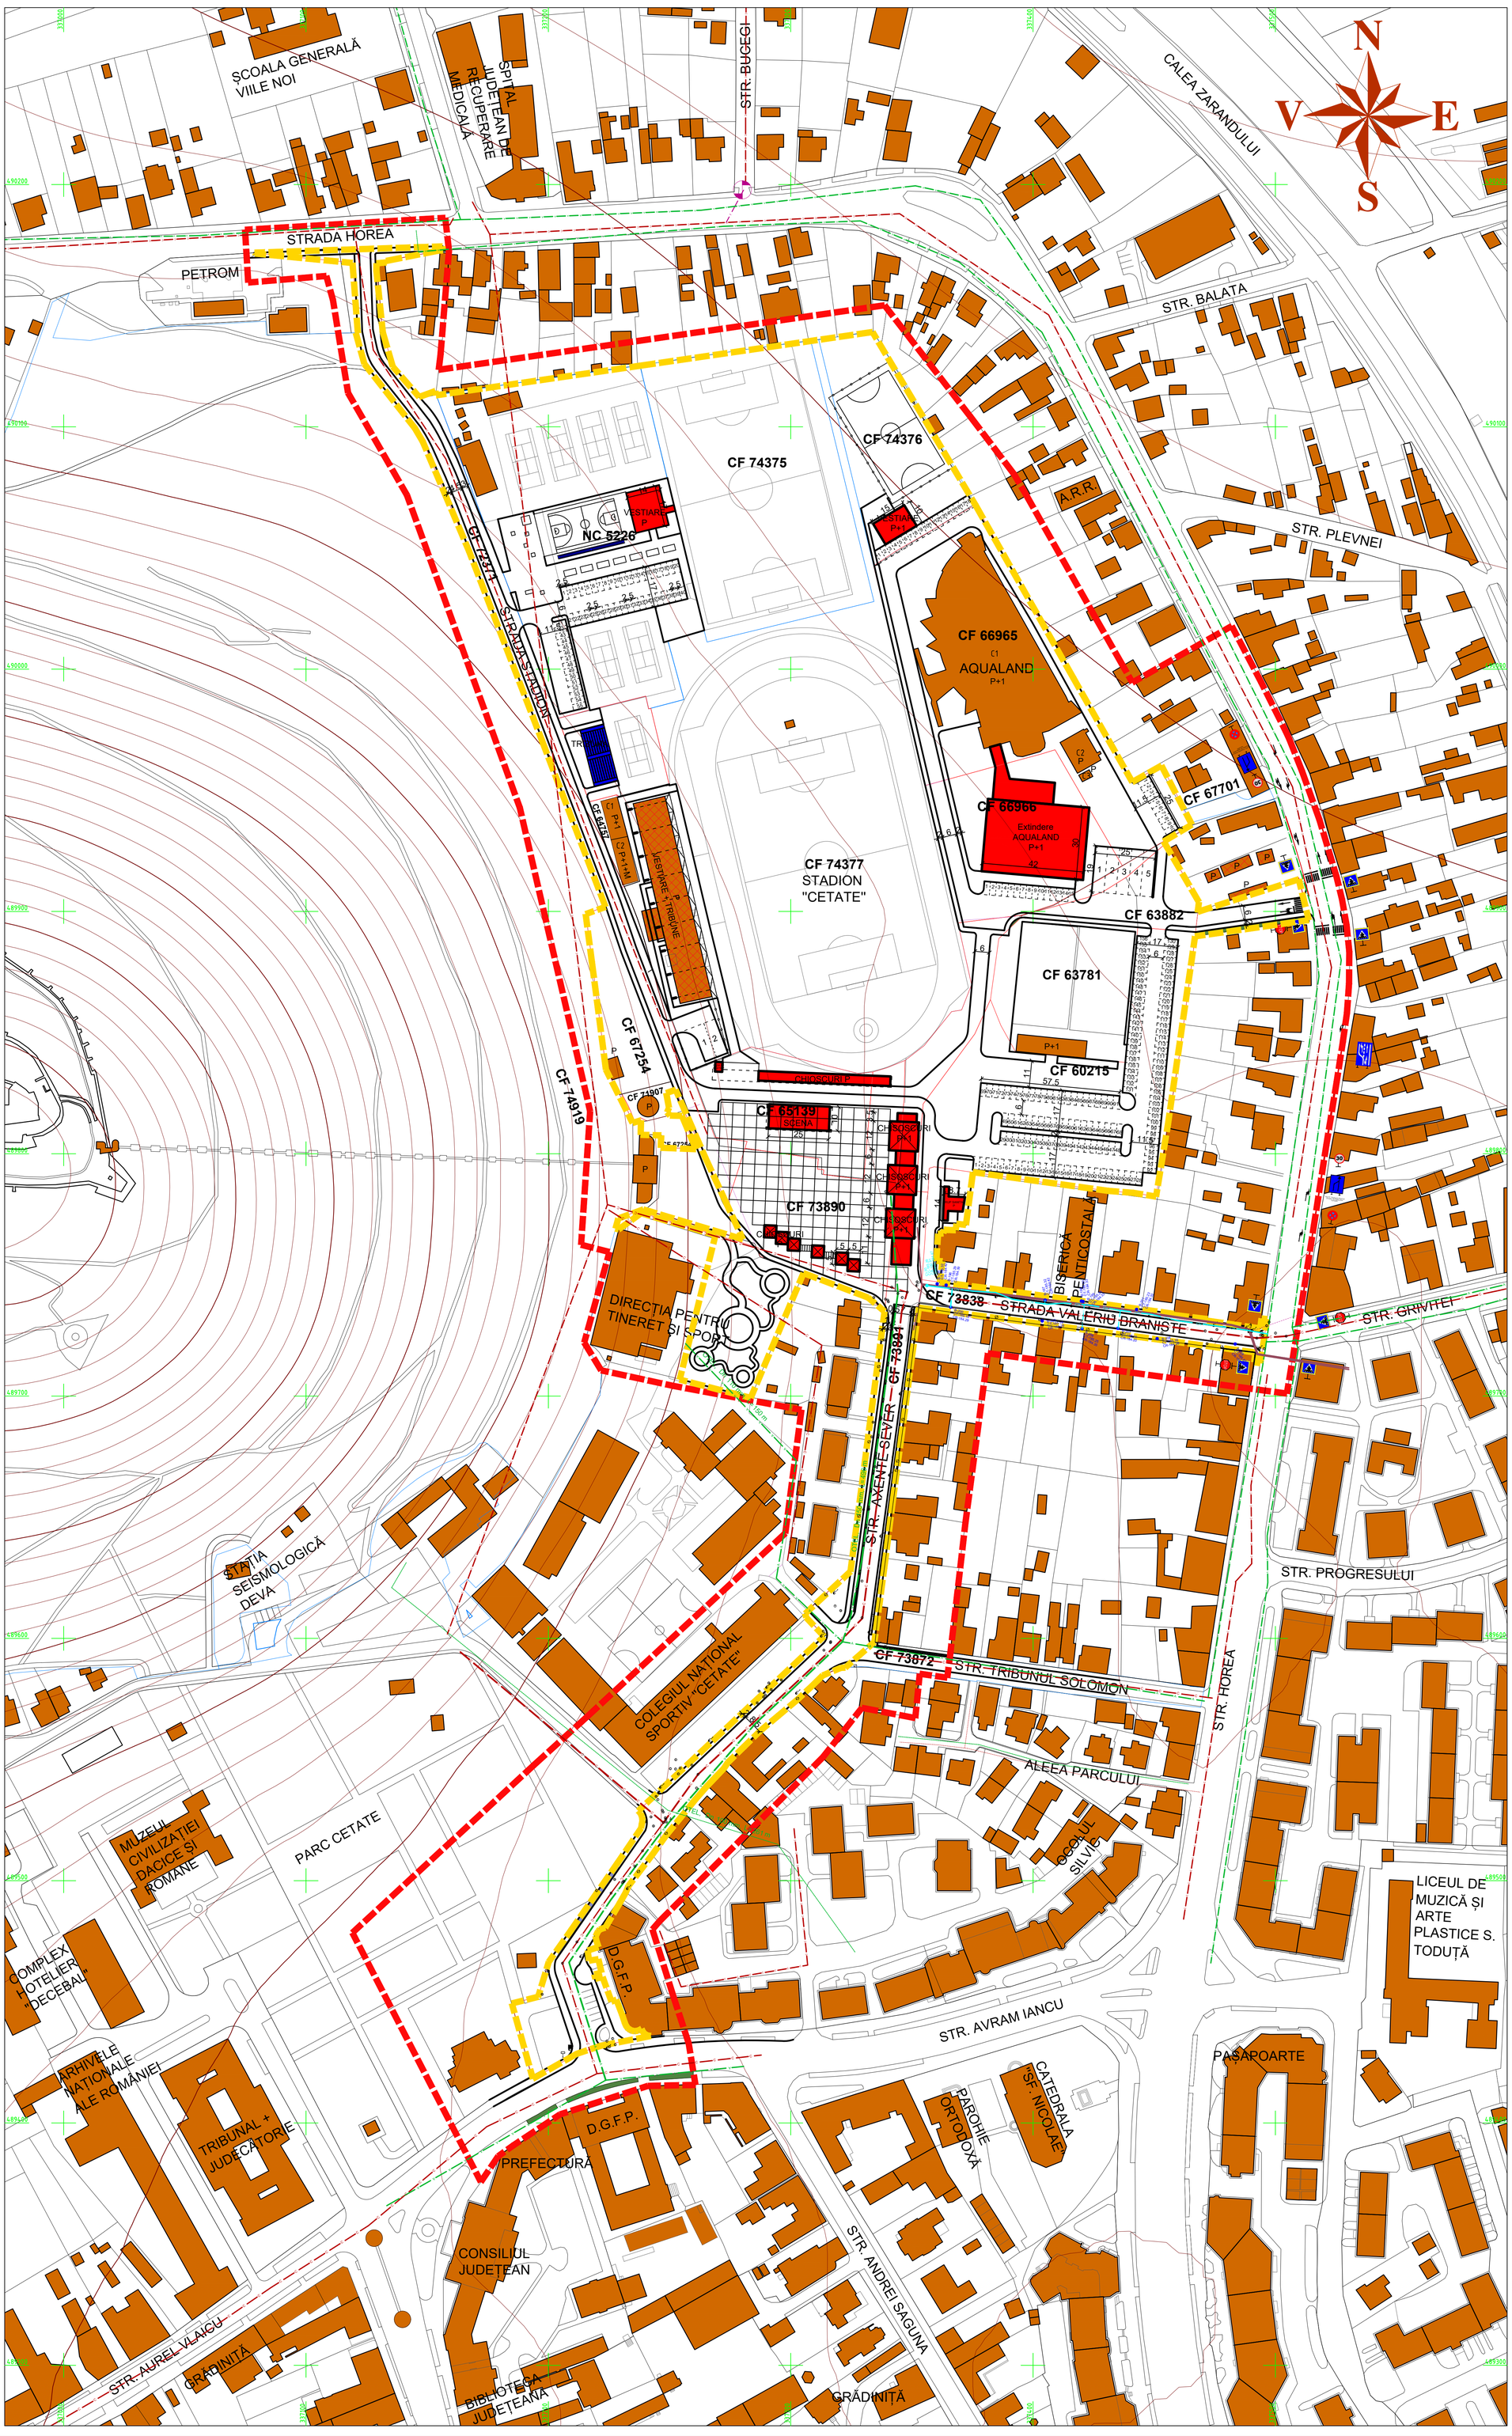

DATE IMOBILE:
UAT Deva
Teren: Intravilan

LEGENDA:

- LIMITA PARCELELOR DE TEREN
- PERIMETRUL EXTINS A ZONEI STUDIATE
- PERIMETRU TERENURILOR CARE FAC OBIECTUL PUZ
- CLADIRI EXISTENTE
- CONSTRUCTII PROPUSE

LEGENDA:

- A — A — Retea de distributie existenta
- ACE — ACE — Retea de distributie propusa - extinderi
- ACI — ACI — Retea de distributie propusa - inlocuiri
- C — C — Retea de canalizare menajera existenta
- CM — CM — Retea de canalizare meteorica existenta
- CCE — CCE — Retea de canalizare menajera propusa
- CCI — CCI — Retea de canalizare menajera inlocuire
- AD — AD — Aductiune existenta
- ADC — ADC — Aductiune propusa
- r — r — Conducta de refulare statie de pompare apa uzata
- GAZ — GAZ — Retele de gaz
- T — T — Cabluri telecomunicatii subterane
- t — t — Conducte de termoficare
- E — E — Cabluri electrice subterane
- Limita de proprietate
- Cale ferata
- Rau
- Limita aglomerare
- Subtraversare
- Pod
- CI-2 — Camin de vane retea distributie propusa
- CV-1 — Camin de vizitare retea de canalizare propusa
- 350.00 — Cota teren camin de vizitare
- 348.50 — Cota radier camin de vizitare
- H1 — Hidrant
- B1 — Bransament retea de distributie propusa
- G1 — Gura de scurgere apa pluviala propusa
- R1 — Racord retea de canalizare propusa
- Transformator
- Hidrant
- Bransament Gaz
- Camin telefon
- Camin vizitare canal
- Aerisire gaz natural
- Stalp beton
- Copac, Pom
- Fantana
- Punct de statie - nou
- Punct de statie det. GPS
- Reper de nivelment
- Stalp de metal
- Camin electric
- Semafor
- Indicator rutier
- Panou publicitar
- Stalp iluminare
- Gura de scurgere

Verif./Expert	Nume:	Semnatura:	Cerinta:	Referat/ expertiza nr./ data	
Beneficiar	MUNICIPIUL DEVA			Denumire proiect: REVIZUIRE P.U.Z. ZONA CETATE DEVA - (AMENAJARE ZONA PIETONALA PIATA CETATII SI ZONA ADIACENTA DIN MUNICIPIUL DEVA)	Nr.pr.: 305/2021
Proiectant	S.C. DELTA DUMAR PROIECT S.R.L.			Amplasament: Jud. Hunedora, loc. Deva, Piata Cetatii si Zona adiacenta	Faza: PUZ
Specificatie	Nume:	Semnatura:	Scara: 1:1000		
Coord. RUR	Arh. Dumitru Armasescu				
Proiectat	Arh. Dumitru Armasescu		Data: 2021	Denumire plansa: REGLEMENTARI EDILITARE	Nr.pl.: 4
Desenat	des. teh. Costan Emanuel				